




Situação Atual					
De	Para	Azimute	Distância	Desenv.	Raio
01	02	309°51'45"	113,760 m		
02	02*	32°44'55"	245,585 m		
02*	06*	122°44'53"	113,47 m		
06*	01	212°52'42"	259,67 m		
Área: 28.593,43 m²					
Perímetro: 732,485 m					

SERVIDÃO DE PASSAGEM - Parte B			
Comp. de Gás de São Paulo-Comgás			
De	Para	Azimute	Distância (m)
M1	M2	02°21'30"	1,90
M2	M3	89°19'10"	9,70
M3	M4	82°04'18"	48,45
M4	M5	84°11'40"	38,90
M5	M6A	82°42'22"	161,00
M6A	M17A	170°45'52"	1,98
M17A	M18	262°26'43"	160,69
M18	M19	264°11'40"	39,00
M19	M20	261°58'20"	48,20
M20	M1	269°19'10"	10,50
Área: 559,48 m²			

Área Remanescente 01					
De	Para	Azimute	Distância	Desenv.	Raio
02*	10	100°33'06"	99,69 m		
10	11	190°40'33"	147,70 m		
11	12	216°31'25"	17,44 m	18,05 m	20,00 m
12	13	217°16'49"	31,79 m	33,57 m	29,50 m
13	14	217°16'40"	17,56 m	18,18 m	20,00 m
14	15	243°19'21"	32,77 m		
15	16	265°29'04"	22,63 m	23,21 m	30,00 m
16	17	267°39'56"	21,76 m		
17	02*	10°33'06"	230,46 m		
Área: 21.016,31 m²					
Perímetro: 625,40 m					

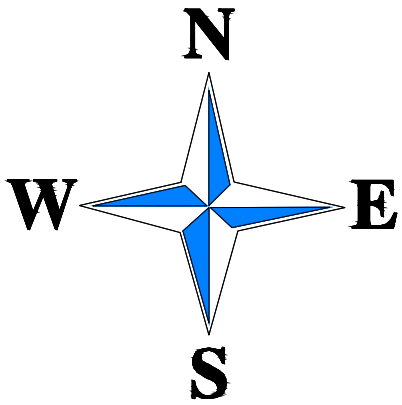

Sistema de Coordenadas
Coordenadas Planas Sistema UTM
Elipsóide: SIRGAS2000
MERIDIANO: -45°

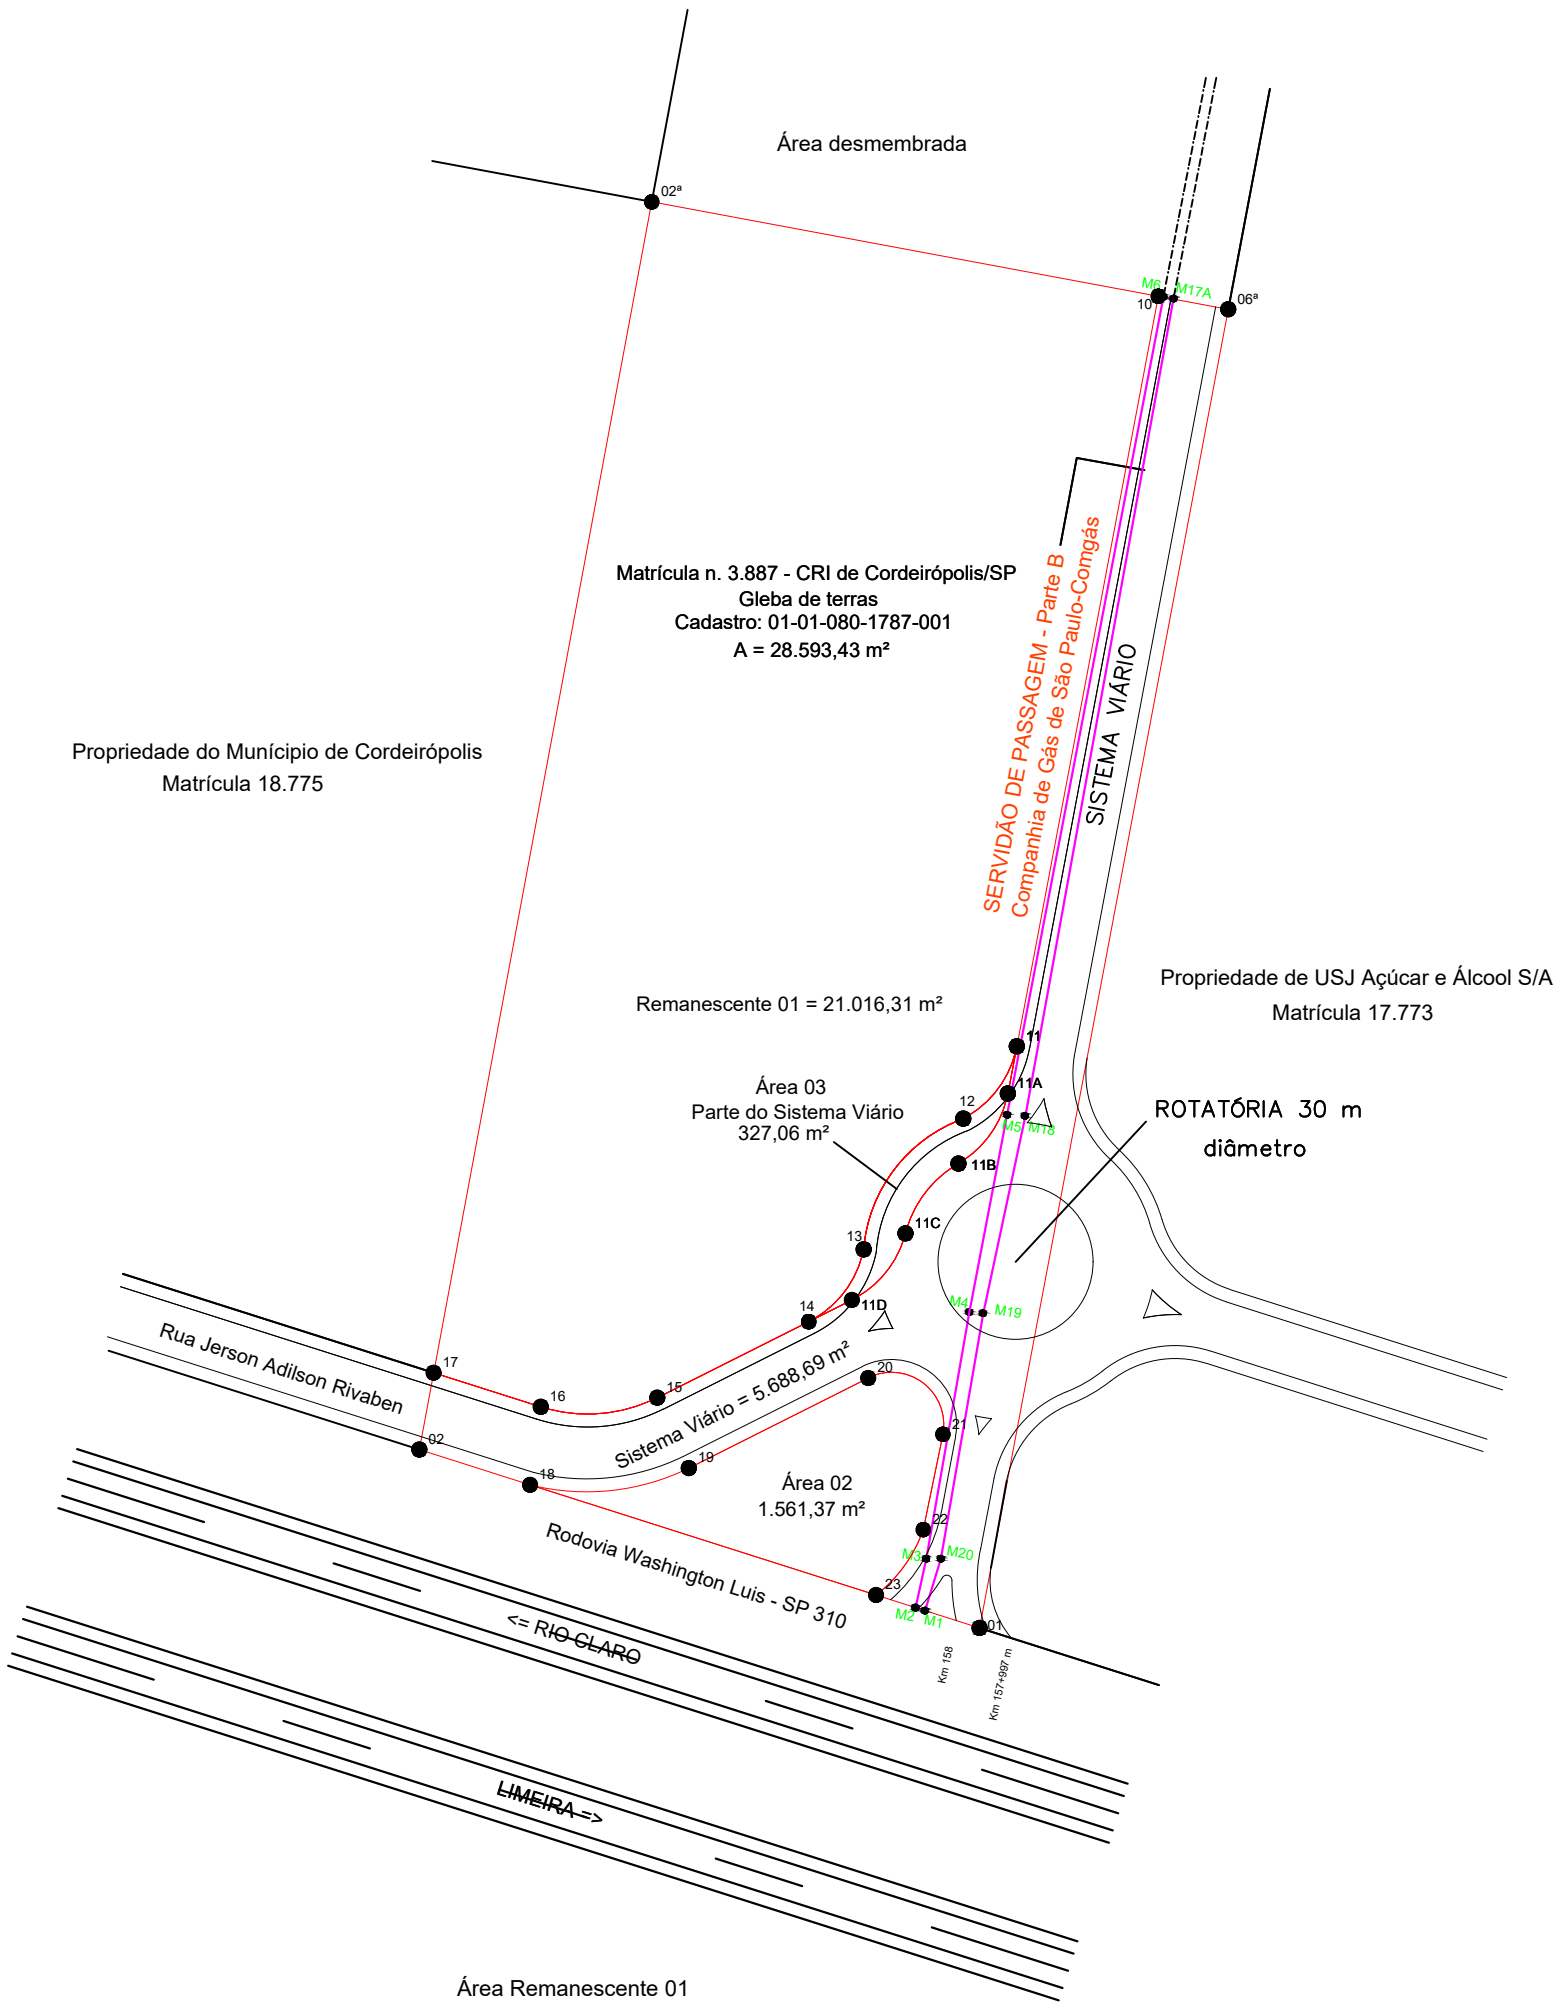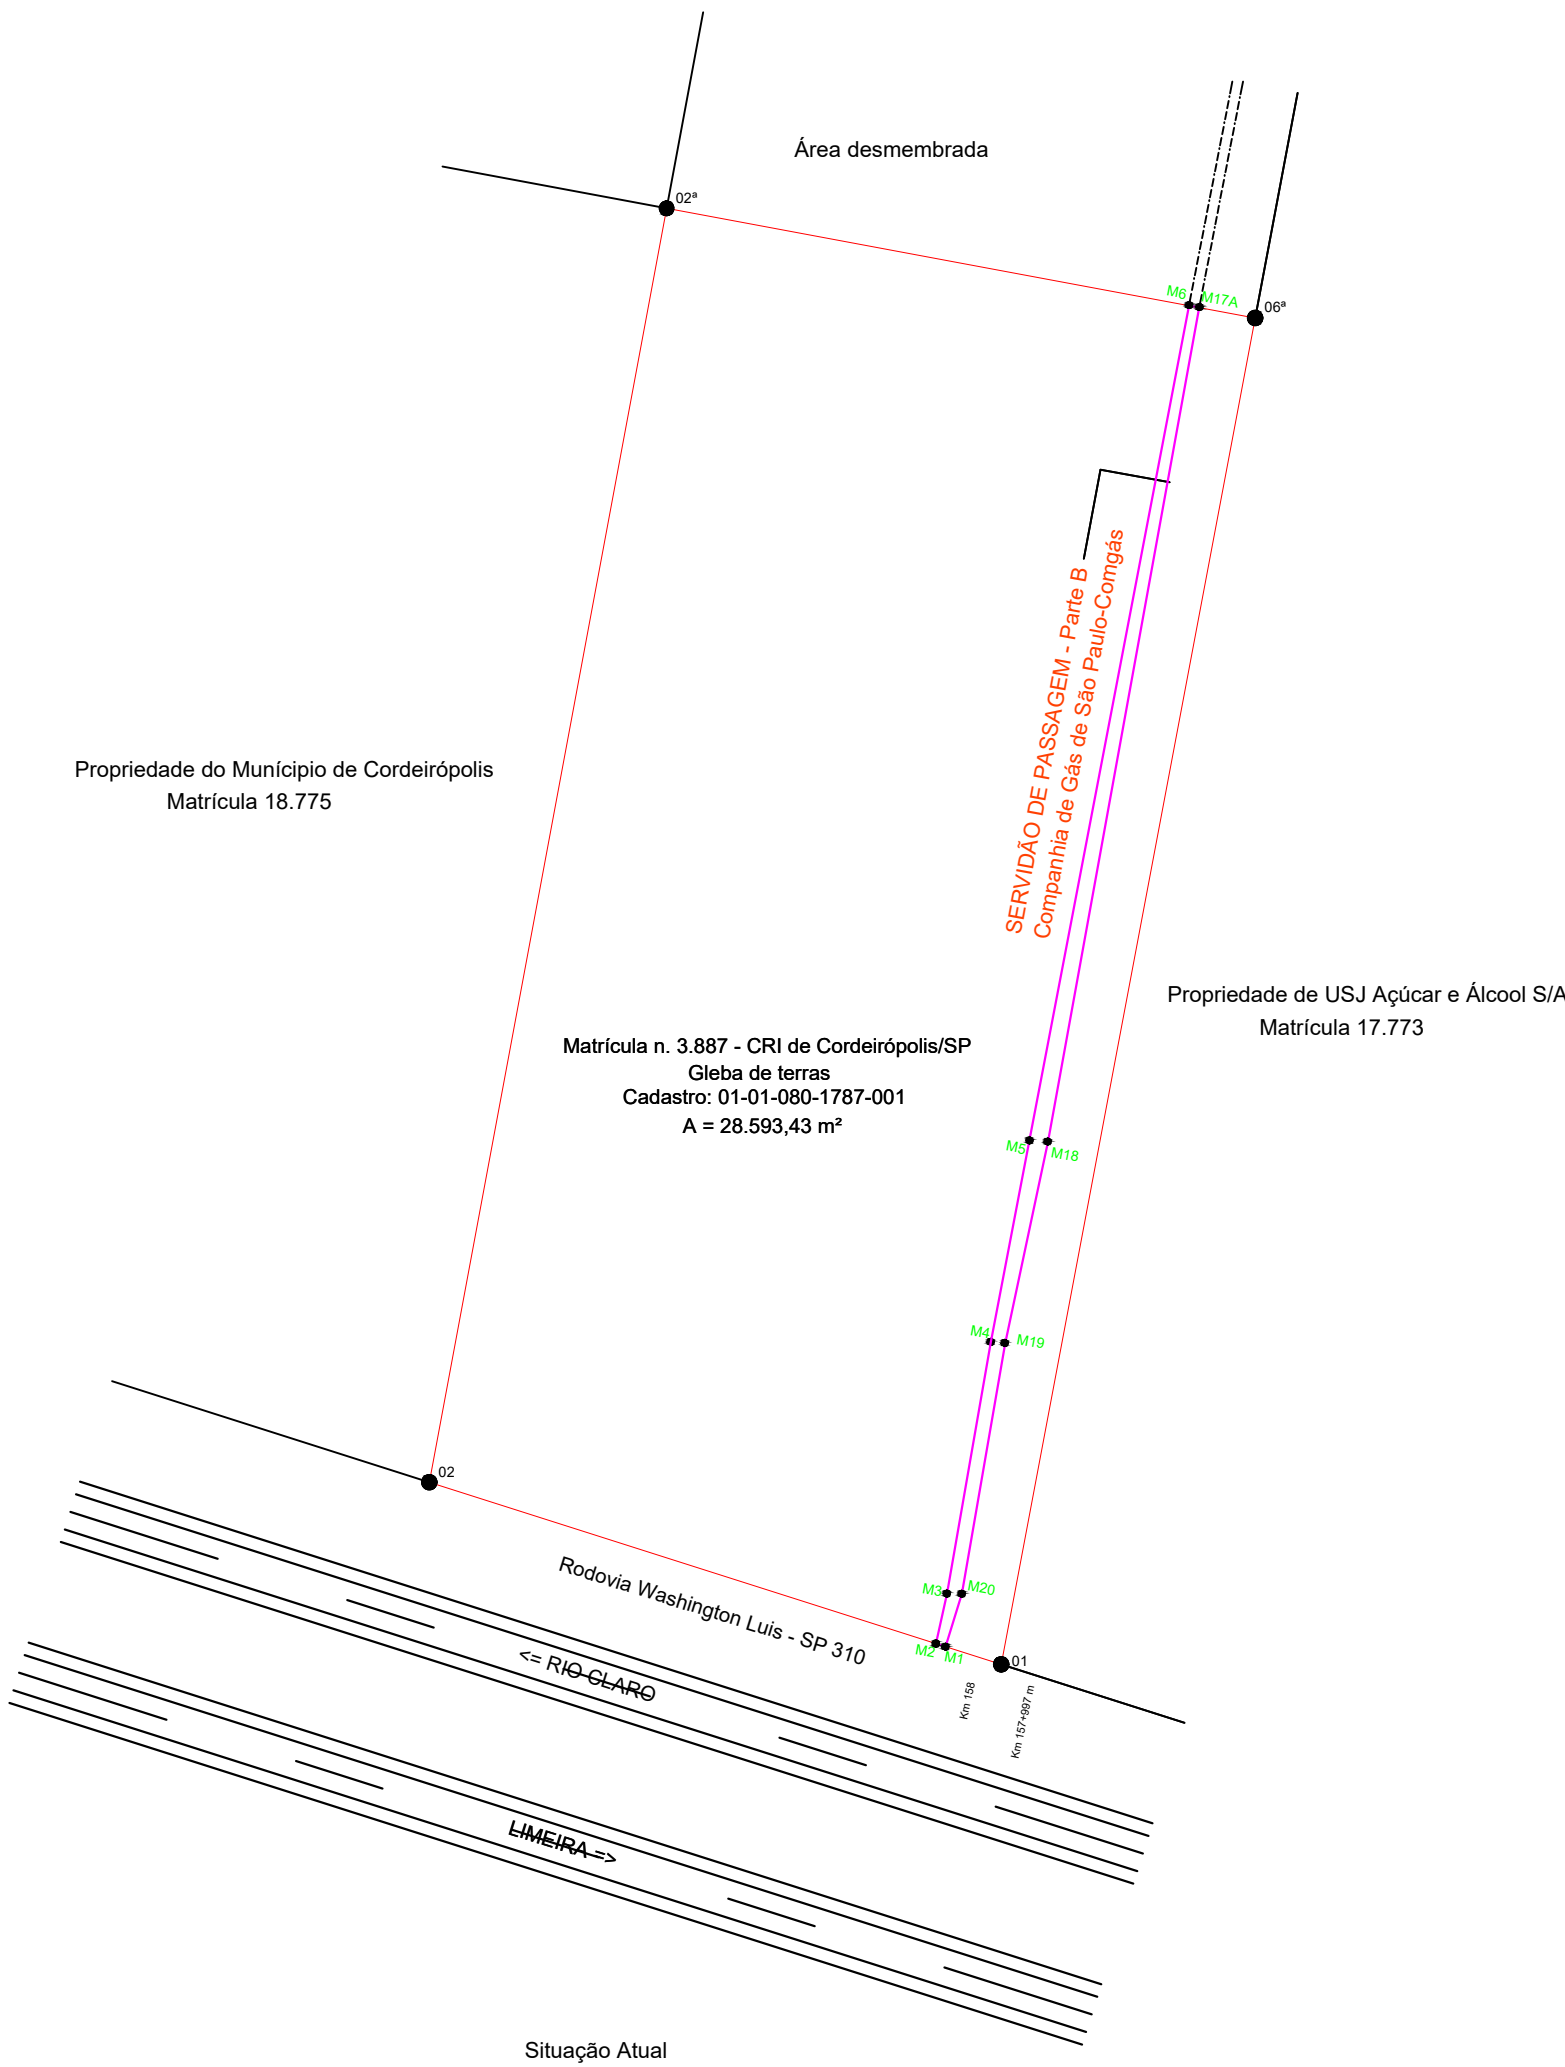

TIPO DE LEVANTAMENTO:

FOLHA:

PLANTA TOPOGRÁFICA PLANIMÉTRICA

01/03

Objetivo:

LEVANTAMENTO PLANIMÉTRICO
PERMUTA COM MUNICÍPIO DE CORDEIRÓPOLIS

Proprietário:

MARCIA WEBER SOEIRO e CARLOS HENRIQUE SOEIRO

Local:

Área Remanescente - Bairro Santa Marina

Cadastro:

01-01-080-1787-001

Registro:

Matrícula n. 3.887 - CRIA da Comarca de Cordeirópolis/SP

Escala:

1:1.000

SITUAÇÃO s/escala

DECLARAÇÃO

DECLARAÇÃO

Declaro, sob penas da lei, que efetuei o levantamento da área nas divisas demarcadas pelo proprietário, e que os valores corretos dos rumos e distâncias assim como a identificação das confrontações e as apresentadas nesta oportunidade, na planta e nos memoriais que acompanham o presente processo.

PROP: MARCIA WEBER SOEIRO

R.G.: 17.250.361-9

CPF: 155.815.208-36

PROP: CARLOS HENRIQUE SOEIRO

R.G.: 6.513.884-3

CPF: 084.055.108-85

RESP. TEC.: BENEDITO APARECIDO BORDINI

CREA: 0600571198

R.G.: 5.874.976-7

CPF: 548.033.148-53

ESCRITÓRIO:

DATA: 20/OUT/2023

A.R.T.: 28027230231687083

Substituição retificadora à 28027230191627848

Quadro de Áreas - Ver tabela

RESUMO de Áreas

Matrícula 3.887 = 28.593,43 m²

Remanescente 01 = 21.016,31 m²

Sistema Viário = 5.688,69 m²

Área 02 = 1.561,37 m²

Área 03 = 327,06 m²