


Sistema Viário						
De	Para	Azimute	Distância	Desenv.	Raio	Âng. Cent.
10	06º	100°33'06"	13,76 m			
06º	01	190°40'53"	239,67 m			
01	23	287°39'56"	21,00 m			
23	22	35°48'10"	15,62 m	15,83 m	27,50 m	32°59'12"
22	21	11°37'43"	18,83 m			
21	20	307°02'23"	18,10 m	22,44 m	10,10 m	127°21'01"
20	19	243°19'53"	38,83 m			
19	18	263°57'54"	30,89 m	31,53 m	45,00 m	40°08'56"
18	02	287°39'56"	22,50 m			
02	17	10°33'06"	15,12 m			
17	16	107°39'56"	21,76 m			
16	15	85°29'05"	22,63 m	23,21 m	30,00 m	44°19'27"
15	14	63°19'21"	32,77 m			
14	11D	63°19'21"	9,35 m			
11D	11C	38°53'59"	16,54 m	17,05 m	20,00 m	48°50'49"
11C	11B	37°07'31"	16,94 m	17,39 m	22,00 m	45°17'53"
11B	11A	35°13'31"	16,62 m	17,14 m	20,00 m	49°05'54"
11A	11	10°40'33"	9,29 m			
11	10	10°40'33"	147,70 m			
Área: 5.688,69 m²						
Perímetro: 755,19 m						

SERVIDÃO DE PASSAGEM - Parte B			
Comp. de Gás de São Paulo-Comgás			
De	Para	Azimute	Distância (m)
M1	M2	02°21'30"	1,90
M2	M3	89°19'10"	9,70
M3	M4	82°04'18"	48,45
M4	M5	84°11'40"	38,90
M5	M6A	82°42'22"	161,00
M6A	M17A	170°45'52"	1,98
M17A	M18	262°26'43"	160,69
M18	M19	264°11'40"	39,00
M19	M20	261°58'20"	48,20
M20	M1	269°19'10"	10,50
Área: 559,48 m²			

Área 02						
De	Para	Azimute	Distância	Desenv.	Raio	Âng. Cent.
23	18	287°39'56"	70,26 m			
18	19	83°57'54"	30,89 m	31,53 m	45,00 m	40°08'56"
19	20	63°19'53"	38,83 m			
20	21	127°02'23"	18,10 m	22,44 m	10,10 m	127°21'01"
21	22	191°37'43"	18,83 m			
22	23	215°48'10"	15,62 m	15,83 m	27,50 m	32°59'12"
Área: 1.561,37 m²						
Perímetro: 197,72 m						

Área 03						
De	Para	Azimute	Distância	Desenv.	Raio	Âng. Cent.
14	13	37°16'39"	17,56 m	18,18 m	20,00 m	52°05'22"
13	12	37°16'49"	31,79 m	33,57 m	29,50 m	65°12'04"
12	11	36°31'26"	17,44 m	18,05 m	20,00 m	51°41'40"
11	11A	190°40'33"	9,29 m			
11A	11B	215°13'31"	16,62 m	17,14 m	20,00 m	49°05'54"
11B	11C	217°07'31"	16,94 m	17,39 m	22,00 m	45°17'53"
11C	11D	218°53'59"	16,54 m	17,05 m	20,00 m	48°50'49"
11D	14	243°19'21"	9,35 m			
Área: 327,06 m²						
Perímetro: 140,02 m						

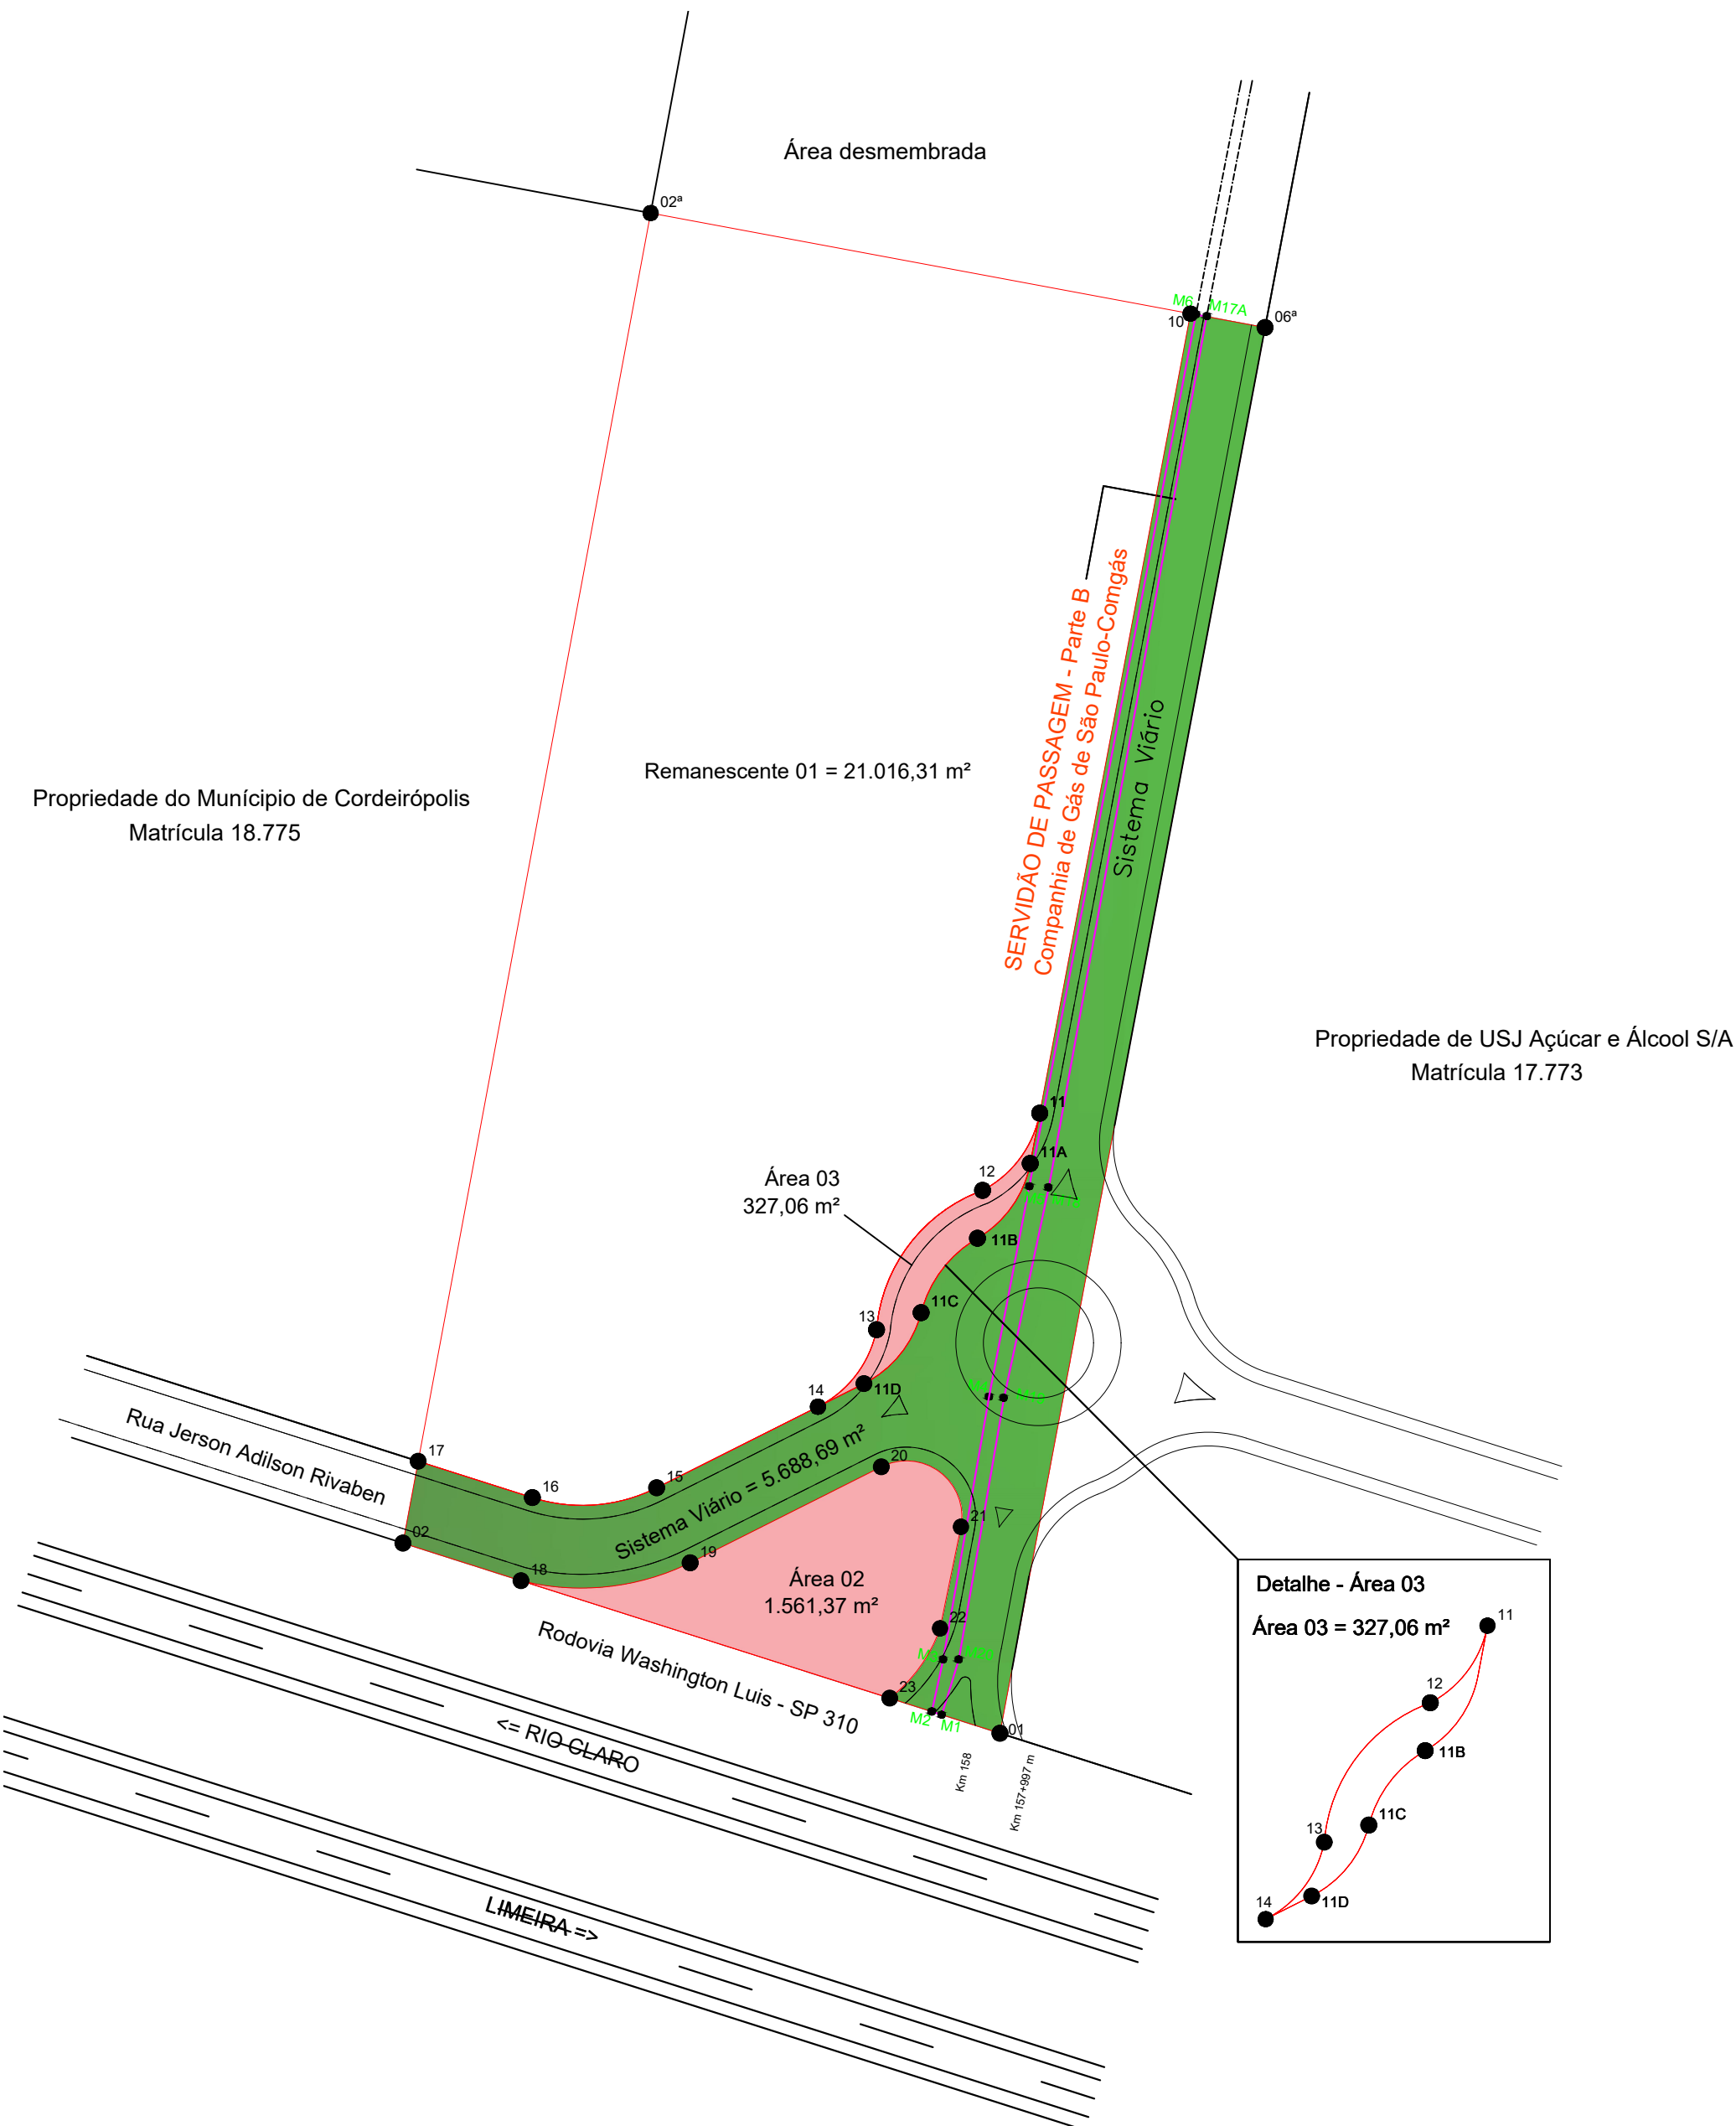

TIPO DE LEVANTAMENTO:		FOLHA:
PLANTA TOPOGRÁFICA PLANIMÉTRICA		02/03
Objetivo:	LEVANTAMENTO PLANIMÉTRICO PERMUTA COM MUNICÍPIO DE CORDEIRÓPOLIS	
Proprietário:	MARCIA WEBER SOEIRO e CARLOS HENRIQUE SOEIRO	
Local:	Área Remanescente - Bairro Santa Marina	
Cadastro:	01-01-080-1787-001	
Registro:	Matrícula n. 3.887 - CRIA da Comarca de Cordeirópolis/SP	
Escala:	1:1.000	
SITUAÇÃO s/escala		Declaração
		Declaro, sob penas da lei, que efetuei o levantamento da área nas divisas demarcadas pelo proprietário, e que os valores corretos dos rumos e distâncias assim como a identificação das confrontações é as apresentadas nesta oportunidade, na planta e nos memoriais que acompanham o presente processo.
Quadro de Áreas - Ver tabela RESUMO de Áreas		PROP: MARCIA WEBER SOEIRO R.G.: 17.250.361-9 CPF: 155.815.208-36
Matrícula 3.887 = 28.593,43 m² Remanescente 01 = 21.016,31 m² Sistema Viário = 5.688,69 m² Área 02 = 1.561,37 m² Área 03 = 327,06 m²		PROP: CARLOS HENRIQUE SOEIRO R.G.: 6.513.884-3 CPF: 094.055.109-85
		RESP. TEC.: BENEDITO APARECIDO BORDINI CREA: 0600571198 R.G.: 5.874.976-7 CPF: 548.033.148-53
		ESCRITÓRIO: DATA: 20/OUT/2023
		A.R.T. 28027230231687083 Substituição retificadora à 28027230191627848