



CÂMARA MUNICIPAL DE CORDEIRÓPOLIS

Edifício "Dr. Cássio de Freitas Levy"

ESTADO DE SÃO PAULO

PROJETO DE LEI Nº 30/2024



Dá denominação à Rua nº 02 do Jardim Mosaico I, em Cordeirópolis-SP, de "Bárbara Sousa Freitas"

Art. 01 – Denomina de "Bárbara Sousa Freitas" a Rua nº 02, localizada no Jardim Mosaico I, em Cordeirópolis/SP

Art. 02 - Esta lei entra em vigor na data de sua publicação, revogadas as disposições em contrário.

Justificativa

Maria Bárbara Sousa Freitas, nascida em Rio Claro no dia 22/11/1999, filha de Francisca Elisvalda Ferreira Sousa, mãe solteira, onde teve uma infância muito boa entre os avós, tios, primos e amigos, sempre foi uma menina alegre e feliz. Precisou aprender a trabalhar cedo para ajudar sua mãe, que por vez tinha que fazer o papel também de pai.

Estudou nas escolas Diva Marques, Marcello Schmidt e concluiu o ensino médio no Colégio Ribeiro. Gostava de viajar para o nordeste, terra natal de sua família.

Aos 15 anos, por ironia do destino, Bárbara engravida de seu primeiro namorado, não podendo ter uma adolescência completa, aprendendo a ser mãe também muito cedo, com todo o apoio e amor de sua própria mãe e familiares.

Bárbara amadureceu e se tornou uma mulher inteligente, independente e responsável, mãe do pequeno Emanuel. Batalhava, corria atrás dos seus objetivos e sonhos. Seu maior sonho era dar uma casa própria para a família. Seu último trabalho foi na cerâmica Incefra, em Cordeirópolis. Estava feliz, confiante e amando. Com uma nova família, agora com o namorado John Erick, planejavam casar, mas Jesus na sua misericórdia e por seus mistérios, no dia 01 de agosto de 2023, cancelou todos os seus sonhos na terra e abriu as portas do céu para o

DOCUMENTO ASSINADO DIGITALMENTE - PROTOCOLO:1407/2024 - 17/06/2024 - 15:25 - CÓDIGO DE VALIDAÇÃO: FA2X-PPET-1V61-04J9
PROJETO DE LEI Nº 30/2024 - PROTOCOLO 1407/2024 - 17/06/2024 15:25



CÂMARA MUNICIPAL DE CORDEIRÓPOLIS

Edifício "Dr. Cássio de Freitas Levy"

ESTADO DE SÃO PAULO



plano superior e vida eterna, deixando muitas saudades e dores de sua partida, mas na certeza de que um dia nos encontraremos na glória do pai.

Câmara Municipal de Cordeirópolis, 17 de junho de 2024.


DIEGO FABIANO DE OLIVEIRA
VEREADOR - MDB

DOCUMENTO ASSINADO DIGITALMENTE - PROTOCOLO:1407/2024 - 17/06/2024 - 15:25 - CÓDIGO DE VALIDAÇÃO: FA2X-PPET-1V61-04J9
PROJETO DE LEI Nº 30/2024 - PROTOCOLO 1407/2024 - 17/06/2024 15:25



PREFEITURA MUNICIPAL
DE CORDEIRÓPOLIS

Cordeirópolis, 12 de abril de 2024

Ofício SMOP nº 075/2024 - BAB

Ref.: Não patronímico de 10 ruas do Jardim Mosaico I para fins de denominação.

Excelentíssimo Senhor,

Declaramos através do presente que as ruas citadas abaixo do Jardim Mosaico I não possuem denominação.

JARDIM MOSAICO I – RUAS A SEREM DENOMINADAS:

Rua 01 – entre o Sistema de Lazer 7 (Avenida A) e o lote 01 da Quadra M;
Rua 02 LE e LD – entre o lote 01 da Quadra A (Rua 03 para o LE e Rua 07 para o LD) e a divisa do empreendimento;
Rua 03 – entre a Rua 02 LE e a Rua 10;
Rua 05 – entre a Rua 07 e a Rua 09;
Rua 06 – entre a Rua 07 e a Rua 10;
Rua 08 – entre a Rua 05 e a Rua 06;
Rua 09 – entre a Rua 04 e a Rua 06;
Rua 10 – entre a Rua 03 e a Rua 06;
Rua 11 – entre a Rua 10 e a Rua 12;
Rua 12 – entre a Rua 04 e a divisa do empreendimento.


Obs.: segue arquivo em .pdf do urbanístico do loteamento.

Sem mais, colocamo-nos a disposição.


BENEDITO APARECIDO BORDINI

Diretoria de Urbanismo
Secretaria o Municipal de Obras e Planejamento


Ao Sr. JOSIAS FREITA DE JESUS ROSADO
JURIDICO DA CÂMARA MUNICIPAL
CORDEIRÓPOLIS – SP

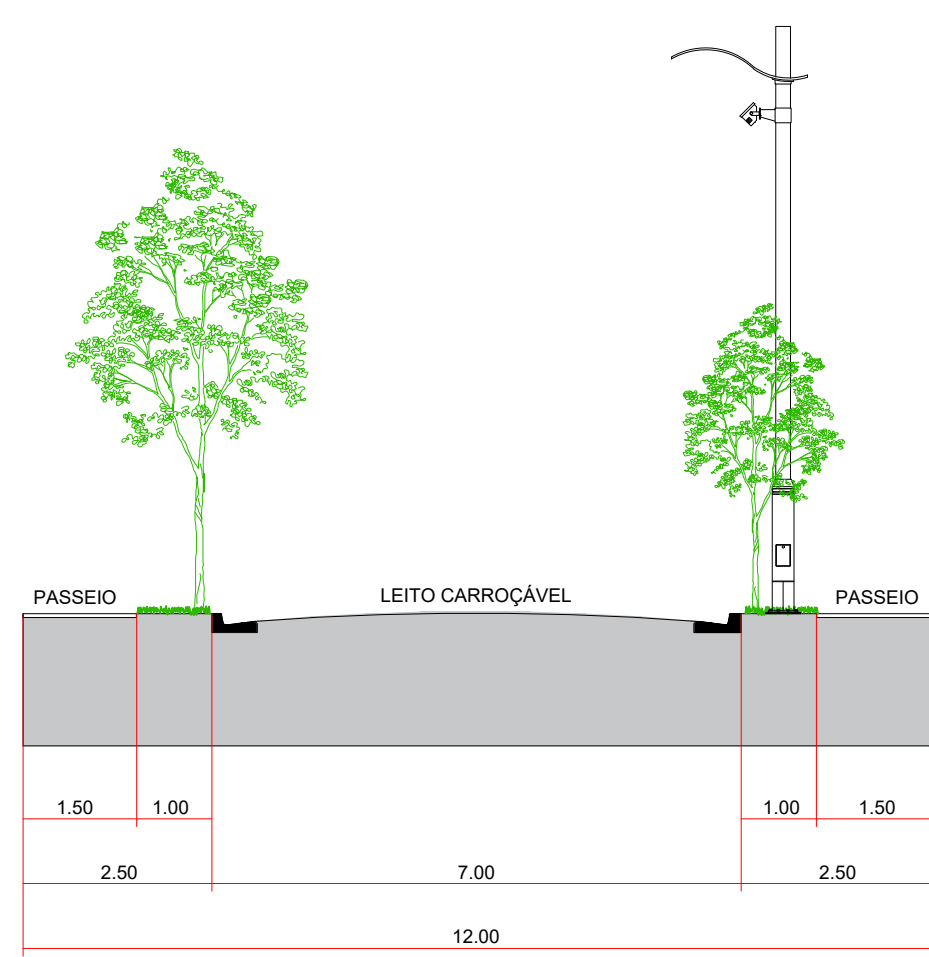


SEÇÃO TRANSVERSAL - VIAS LOCAIS
RUAS: 04.05.06.07.08.09.10.11 E 12
ESCALA 1: 100

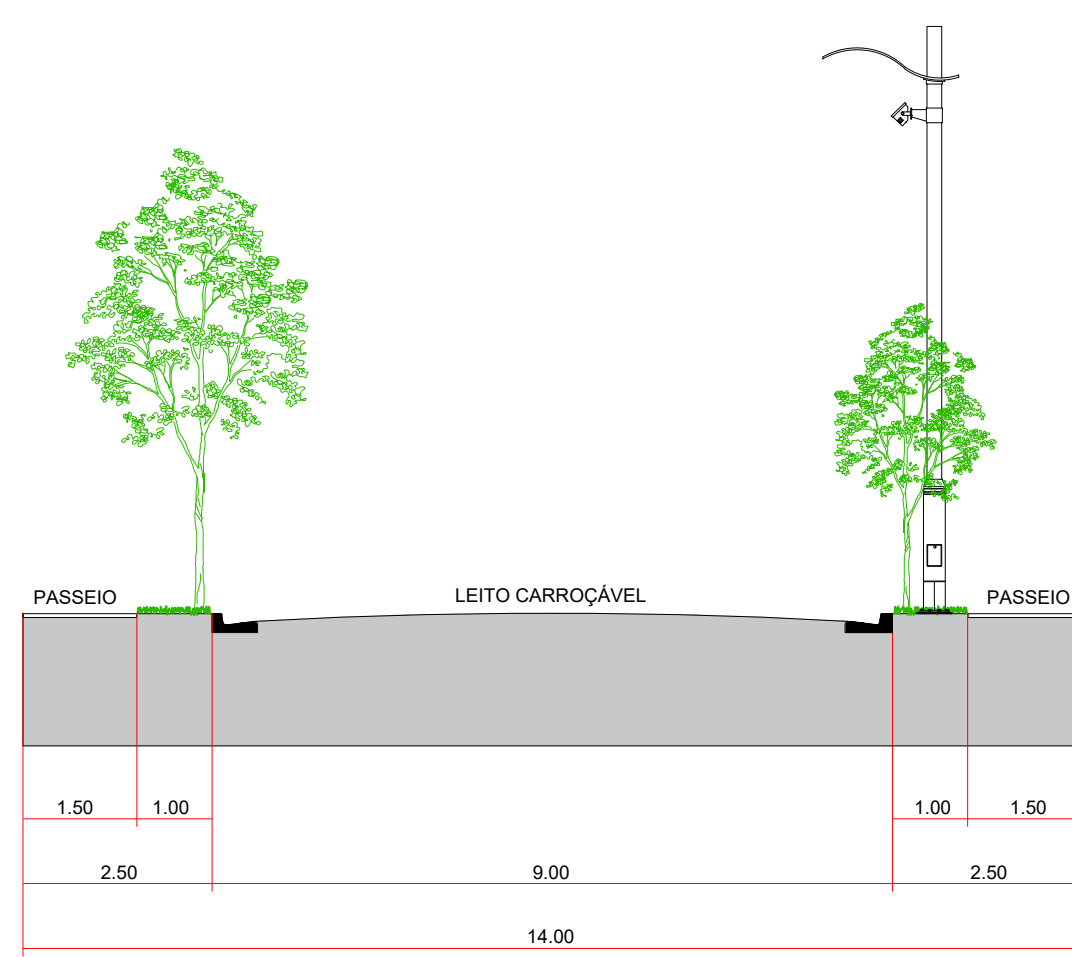


SEÇÃO TRANSVERSAL - VIA SECUNDÁRIA
RUAS: 01 E 03
ESCALA 1: 100

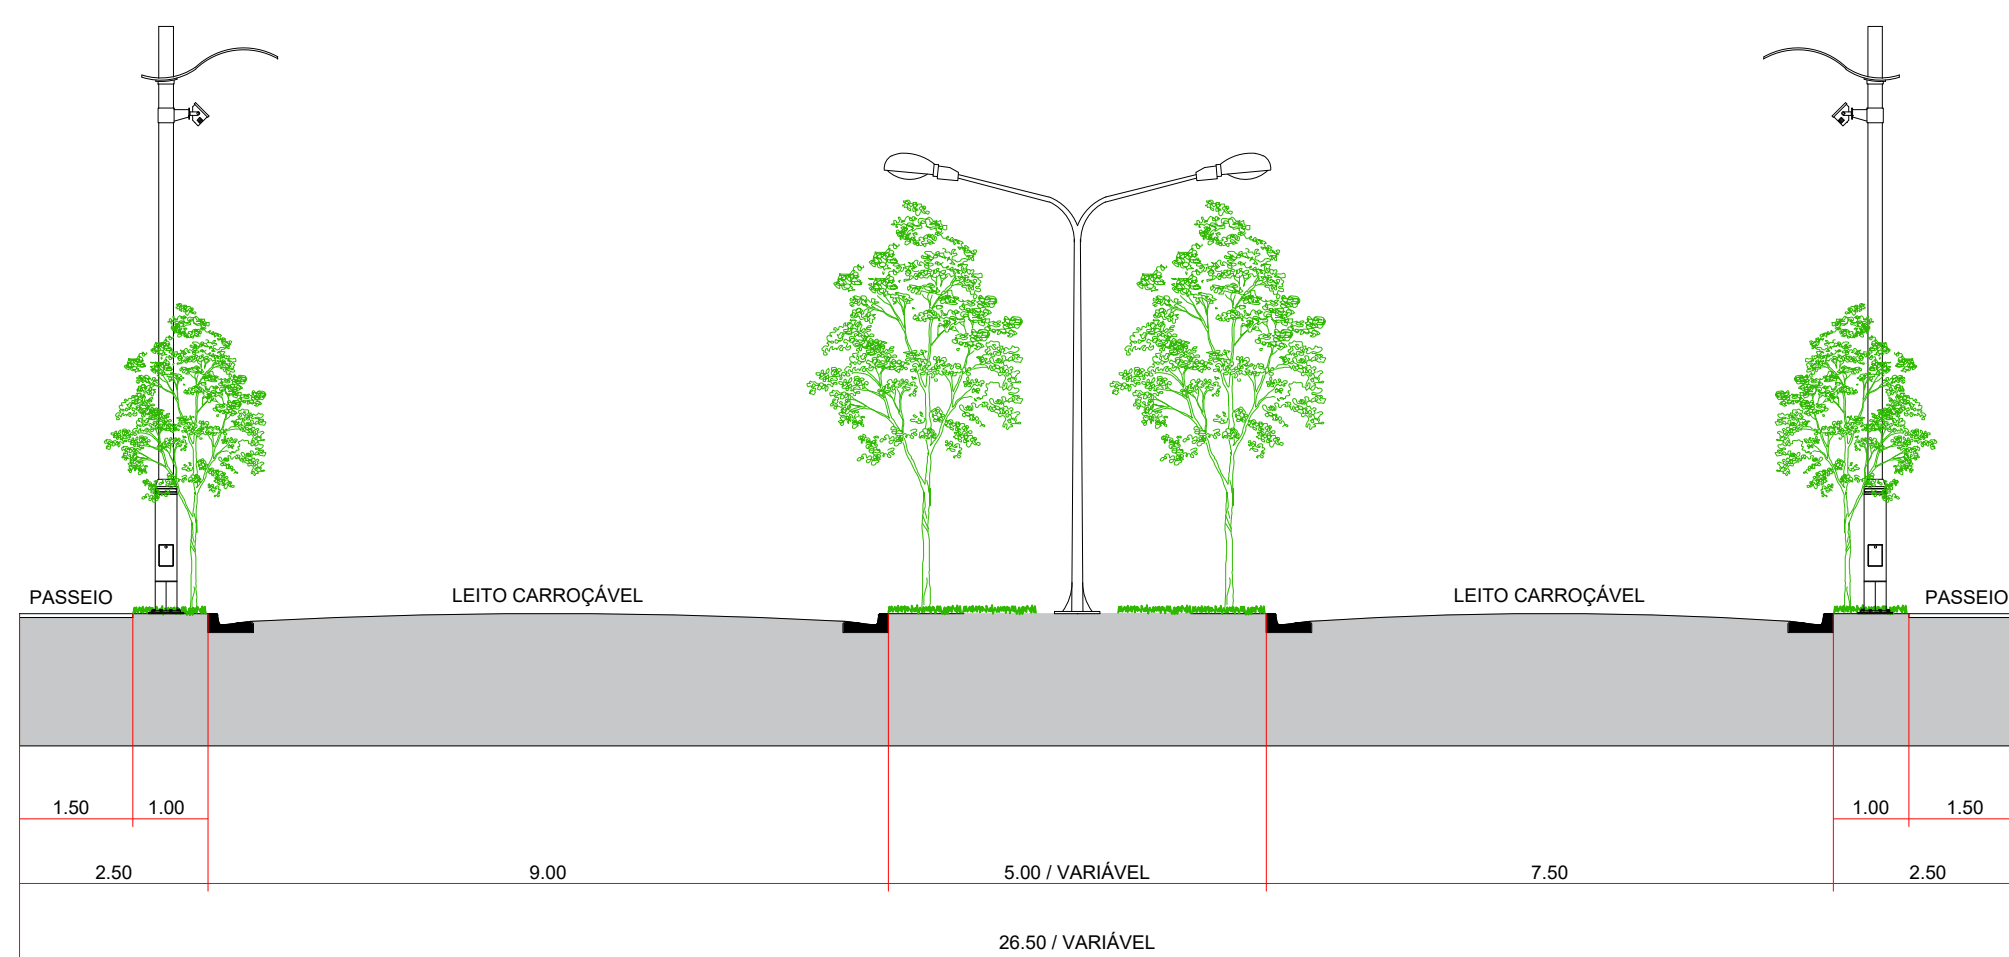

SEÇÃO TRANSVERSAL - VIA SECUNDÁRIA
RUAS: 02 - L.E. E 02 - L.D.
ESCALA 1: 100

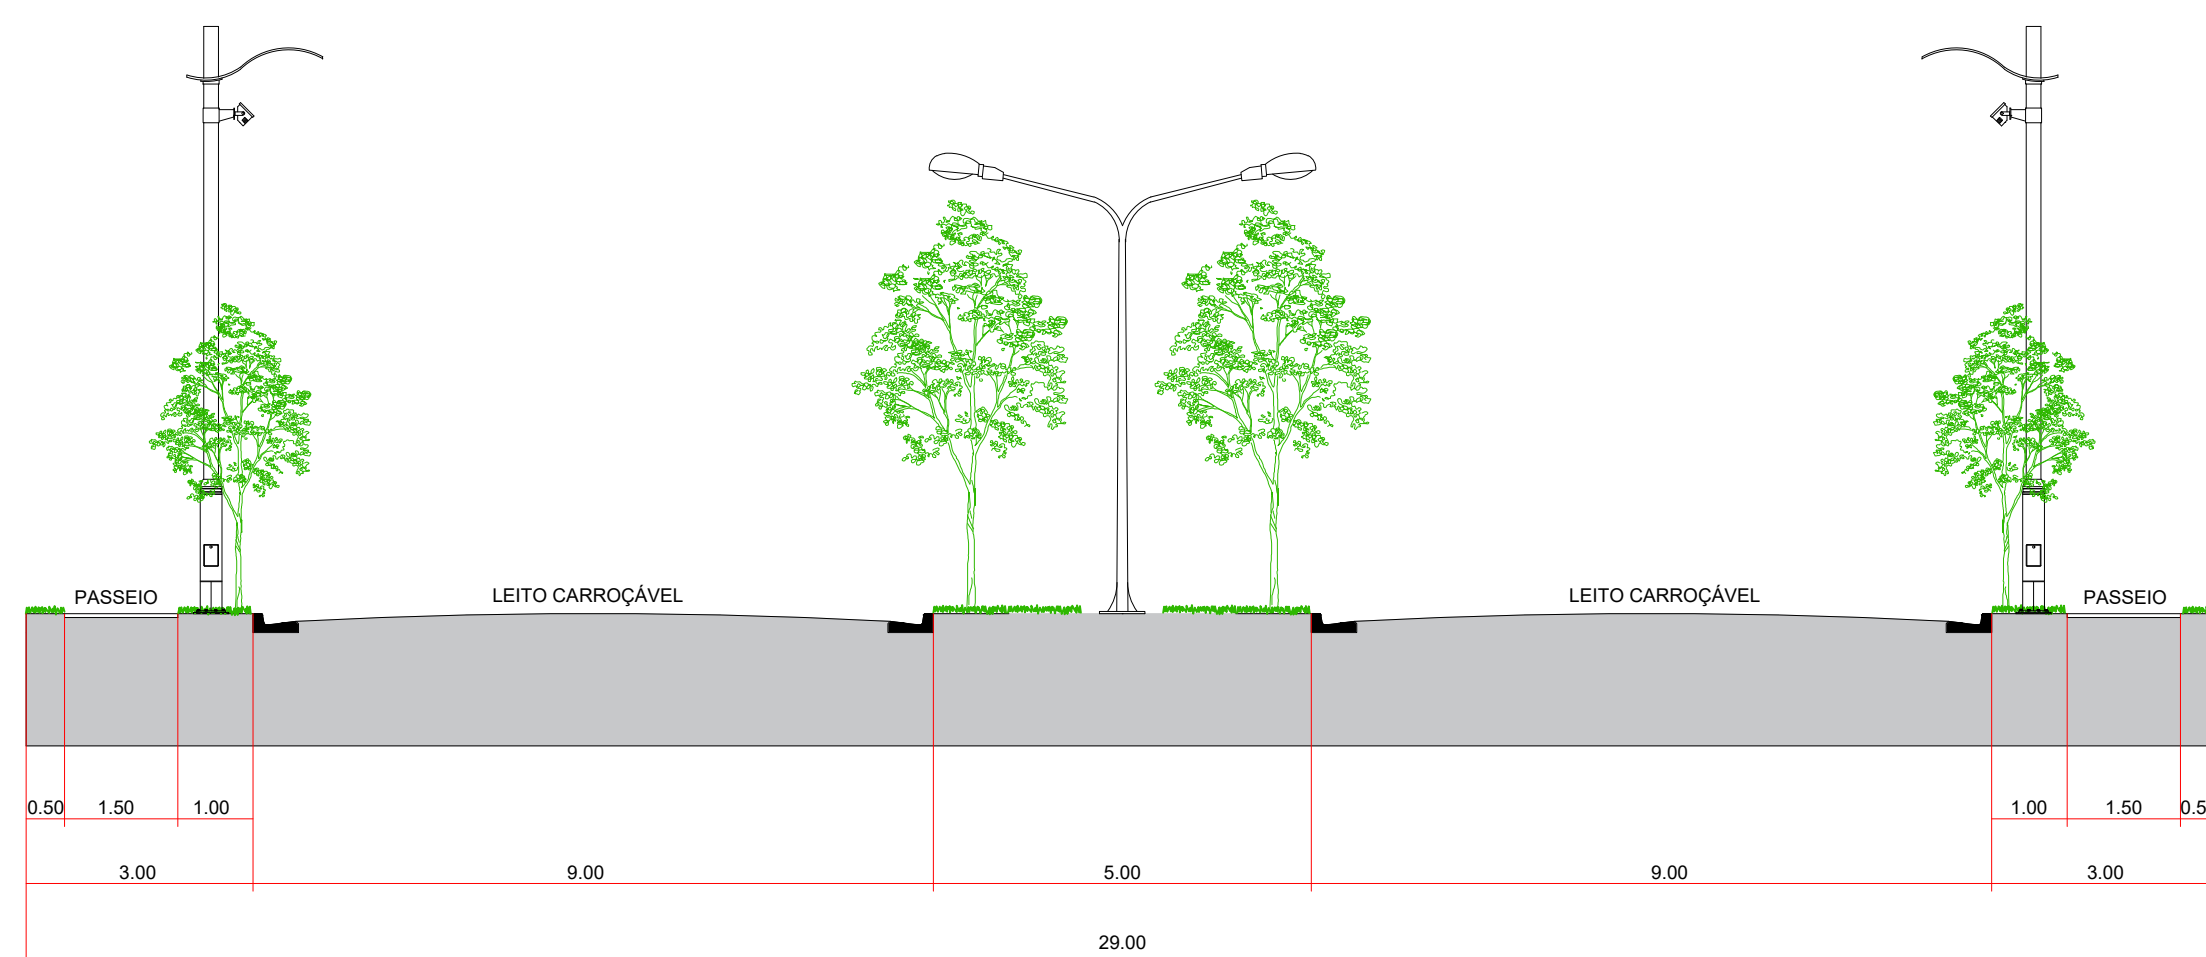

SEÇÃO TRANSVERSAL - VIA ARTERIAL
AVENIDA A
ESCALA 1: 100

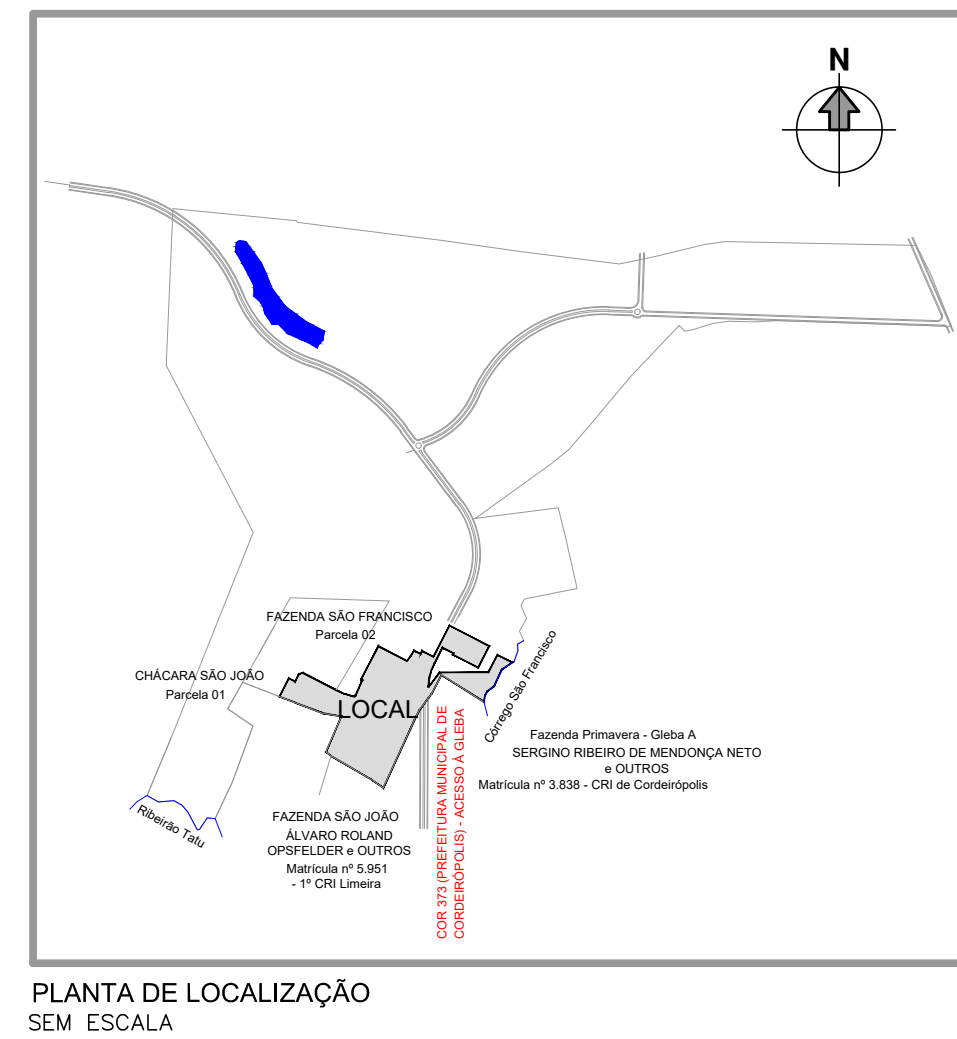

PLANTA DE LOCALIZAÇÃO
SEM ESCALA



RESUMO GERAL DO EMPREENDIMENTO			
ITEM	ESPECIFICAÇÃO	ÁREA (m²)	%
1	Área total de lotes (quantidade: 300)	75.992,53	48,80%
1.1	Área total de lotes residenciais (quantidade: 293)	71.530,95	45,93%
1.2	Lotes Uso Misto (quantidade: 02)	2.033,58	1,31%
1.3	Lotes Comerciais (quantidade: 05)	2.428,00	1,56%
2	Áreas Públicas	79.746,26	51,20%
2.1	Sistema Viário	37.411,34	24,02%
2.1.1	Ruas	36.690,52	23,56%
2.1.2	Vias Sanitárias (não pavimentadas)	720,82	0,46%
2.2	Área Institucional (equipamentos urbanos e comunitários)	10.051,24	6,45%
2.3	Espaços livres de uso público	32.283,68	20,73%
2.3.1	Área Verdes / APP	15.573,88	10,00%
2.3.2	Sistema de Lazer	16.709,80	10,73%
3	Outros	-	-
4	Área total loteada	155.738,79	100,00%

TABELA DE ÁREAS DAS QUADRAS			TABELA DE ÁREAS DAS VIELAS	
QUADRA	ÁREA (m²)	QTDE DE LOTES (un)	ESPECIFICAÇÃO	ÁREA (m²)
A	8.775,70	32	VIELA 1	311,10
B	3.338,54	10	VIELA 2	75,64
C	6.539,26	25	VIELA 3	79,49
D	5.880,00	21	VIELA 4	70,06
E	4.482,60	16	VIELA 5	70,00
F	10.207,04	48	VIELA 6	73,27
G	7.611,64	35	VIELA 7	41,26
H	9.253,94	43		
I	10.020,08	44		
J	3.655,80	12		
K	1.766,35	07		
SUB-TOTAL	71.530,95	293		
L	435,58	01		
M	1.598,00	01		
N	2.428,00	05		
TOTAL	75.992,53	300		

LEGENDA	
ÁREA INSTITUCIONAL	
ÁREA VERDE / ÁREA DE PRESERVAÇÃO PERMANENTE	
SISTEMA DE LAZER	
LOTES RESIDENCIAIS	
LOTES COMERCIAIS	
LOTES USO MISTO	
SENTEIO DAS ÁGUAS PLUVIAIS	
VIELA SANITÁRIA	

DESCRIÇÃO DA ÁREA A LOTEAR			
Código	Longitude	Latitude	Altitude (m)
AV2-M-11013	-47°24'57,679"	-22°30'59,869"	610,86
AV2-M-11014	-47°24'52,809"	-22°31'02,332"	586,59
AV2-M-11015	-47°24'54,267"	-22°31'04,765"	585,86
AV2-M-11016	-47°24'57,344"	-22°31'03,206"	601,41
AV2-M-11017	-47°24'57,258"	-22°31'03,060"	601,61
AV2-M-11018	-47°24'58,579"	-22°31'02,392"	607,53
AV2-M-11019	-47°24'59,373"	-22°31'04,747"	605,35
AV2-M-11020	-47°24'59,408"	-22°31'03,991"	605,0
AV2-M-11021	-47°24'59,433"	-22°31'04,246"	604,48
AV2-M-11022	-47°24'59,381"	-22°31'04,514"	603,65
AV2-M-11023	-47°24'59,326"	-22°31'04,756"	603,62
AV2-M-11024	-47°24'59,330"	-22°31'04,988"	603,67
AV2-M-11025	-47°24'59,454"	-22°31'05,210"	599,58
AV2-M-11026	-47°24'53,014"	-22°31'05,804"	574,74
AV2-M-11027	-47°24'54,369"	-22°31'05,541"	578,04
AV2-M-11028	-47°24'50,277"	-22°31'04,389"	563,37
AV2-P-15725	-47°24'51,292"	-22°31'04,993"	562,12
AV2-P-15726	-47°24'52,323"	-22°31'06,829"	560,94
AV2-P-15727	-47°24'53,129"	-22°31'07,457"	560,35
AV2-M-11029	-47°24'53,457"	-22°31'07,817"	559,77
AV2-M-2263	-47°24'53,566"	-22°31'06,693"	558,6
AV2-M-2264	-47°24'58,759"	-22°31'05,525"	597,25
AV2-M-2265	-47°25'00,038"	-22°31'07,668"	593,0
AV2-M-11057	-47°25'00,431"	-22°31'06,141"	592,85
AV2-M-11058	-47°25'01,474"	-22°31'09,398"	593,74
AV2-M-2266	-47°25'01,514"	-22°31'09,447"	591,3
AV2-M-2267	-47°25'01,865"	-22°31'10,215"	590,6
AV2-M-2268	-47°25'06,162"	-22°31'06,360"	579,67
AV2-M-2269	-47°25'07,564"	-22°31'17,409"	584,78
AV2-M-2270	-47°25'12,575"	-22°31'14,576"	598,88
AV2-M-2271	-47°25'13,177"	-22°31'14,119"	600,37
AV2-M-2272	-47°25'13,206"	-22°31'10,100"	601,39
AV2-M-2273	-47°25'13,537"	-22°31'09,683"	610,29
AV2-M-10964	-47°25'18,821"	-22°31'07,684"	616,48
AV2-M-10966	-47°25'17,616"	-22°31'06,627"	620,32
AV2-M-10967	-47°25'16,848"	-22°31'06,016"	619,34
AV2-M-10968	-47°25'16,338"	-22°31'05,146"	621,05
AV2-M-10994	-47°25'15,853"	-22°31'05,013"	621,14
AV2-M-10995	-47°25'11,811"	-22°31'07,057"	615,27
AV2-M-10999	-47°25'11,152"	-22°31'07,856"	614,99
AV2-M-11001	-47°25'10,468"	-22°31'07,601"	613,79
AV2-M-11001	-47°25'09,758"	-22°31'07,793"	612,72
AV2-M-11002	-47°25'09,618"	-22°31'07,792"	612,68
AV2-M-11003	-47°25'09,492"	-22°31'07,738"	612,72
AV2-M-11004	-47°25'09,401"	-22°31'07,636"	612,88
AV2-M-11005	-47°25'08,499"	-22°31'06,892"	616,47
AV2-M-11006	-47°25'08,699"	-22°31'05,867"	616,74
AV2-M-11007	-47°25'06,488"	-22°31'02,092"	623,74
AV2-M-11008	-47°25'03,726"	-22°31'03,488"	614,01
AV2-M-11009	-47°25'03,225"	-22°31'02,632"	616,34
AV2-M-11010	-47°25'01,562"	-22°31'03,473"	610,77
AV2-M-11011	-47°25'01,127"	-22°31'02,730"	612,23
AV2-M-11012	-47°24'58,767"	-22°31'03,473"	607,19
ÁREA TOTAL DO EMPREENDIMENTO: 155.738,79 metros quadrados / 15.573,88 Ha			

PARCELAMENTO DE SOLO

FRANCA: 3/6

EMPREENDIMENTO: LOTEAMENTO "JARDIM MOSAICO"

LOCAL: ESTRADA MUNICIPAL COR-373 - PREFEITURA MUNICIPAL DE CORDEROPOIS

MUNICÍPIO: CORDEROPOIS - SP

PROPRIETÁRIO: AGROPASTORIL SÃO FRANQUINO EMPREENDIMENTO IMOBILIÁRIO SPE LTDA

ASSUNTO: PROJETO URBANÍSTICO

ESCALA: 1 - 1.000

SITUAÇÃO SEM ESCALA:

DATA: JULHO/2023

REVISÃO: 03

VIDE ACIMA

PROJETO: [Assinatura]

PROPRIETÁRIO: AGROPASTORIL SÃO FRANQUINO EMPREENDIMENTO IMOBILIÁRIO SPE LTDA

CNPJ: 47.435.543/0001-94

p.p. Empreendedor: PROJETO MOSAICO

EMPREENHIMENTOS IMOBILIÁRIOS LTDA

CNPJ Nº 09.093.912/0001-20

Rep. Legal: VILVO COMES

CPF: 007.774.368-76

Aut. do Projeto: [Assinatura]

Engenheiro Civil

CREA: 5063002485 - ART: 2802723023107273



CÂMARA MUNICIPAL DE CORDEIRÓPOLIS



Assinaturas Digitais

O documento acima foi proposto para assinatura digital na Câmara Municipal de Cordeirópolis. Para verificar as assinaturas, clique no link: <https://cordeiropolis.siscam.com.br/documentos/autenticar?chave=FA2XPPET1V6104J9>, ou vá até o site <https://cordeiropolis.siscam.com.br/documentos/autenticar> e utilize o código abaixo para verificar se este documento é válido:

Código para verificação: FA2X-PPET-1V61-04J9



DOCUMENTO ASSINADO DIGITALMENTE - PROTOCOLO:1407/2024 - 17/06/2024 - 15:25 - CÓDIGO DE VALIDAÇÃO: FA2X-PPET-1V61-04J9