

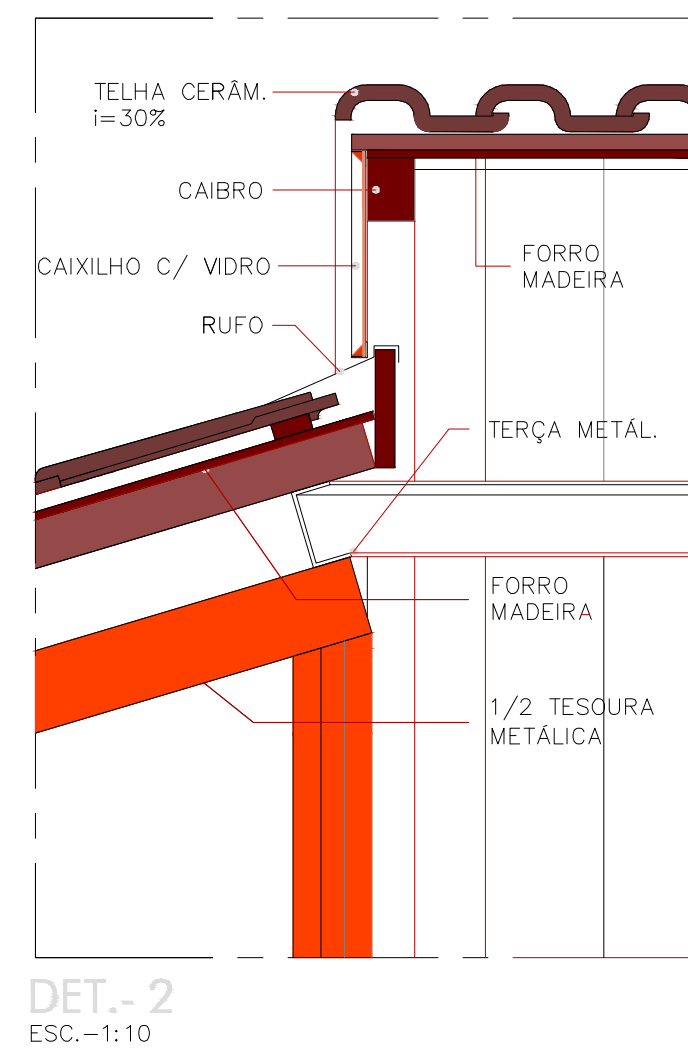
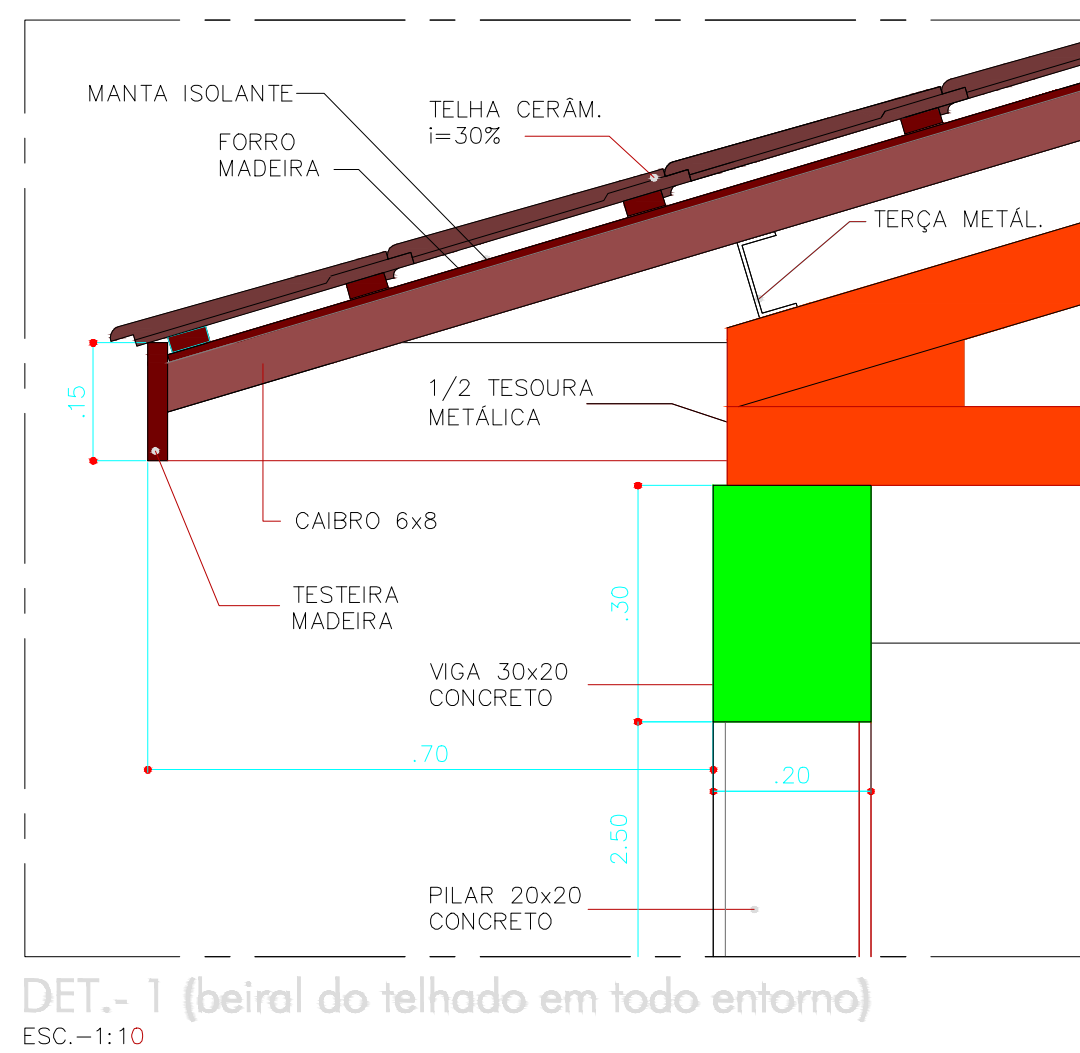
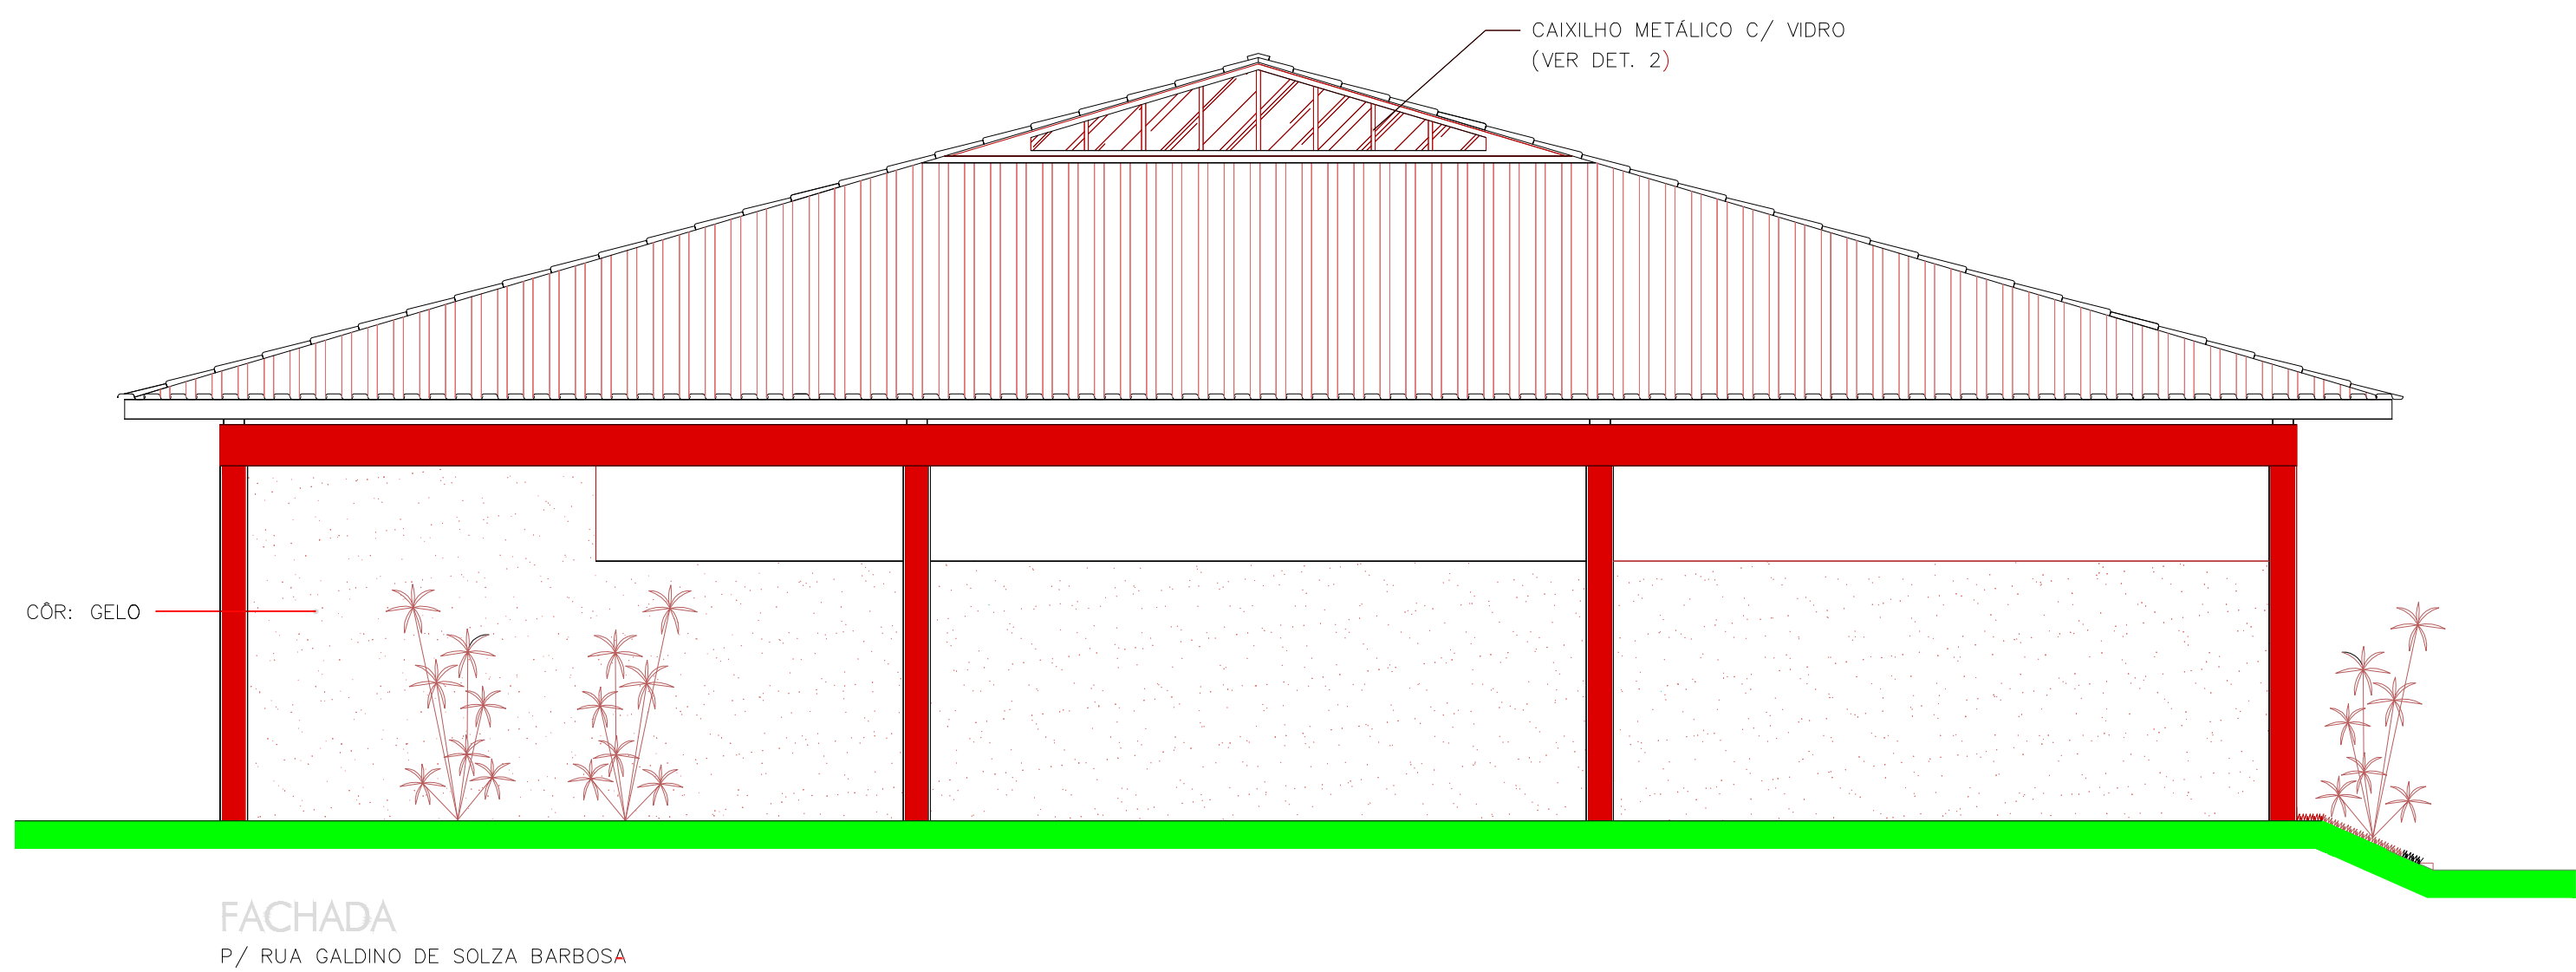


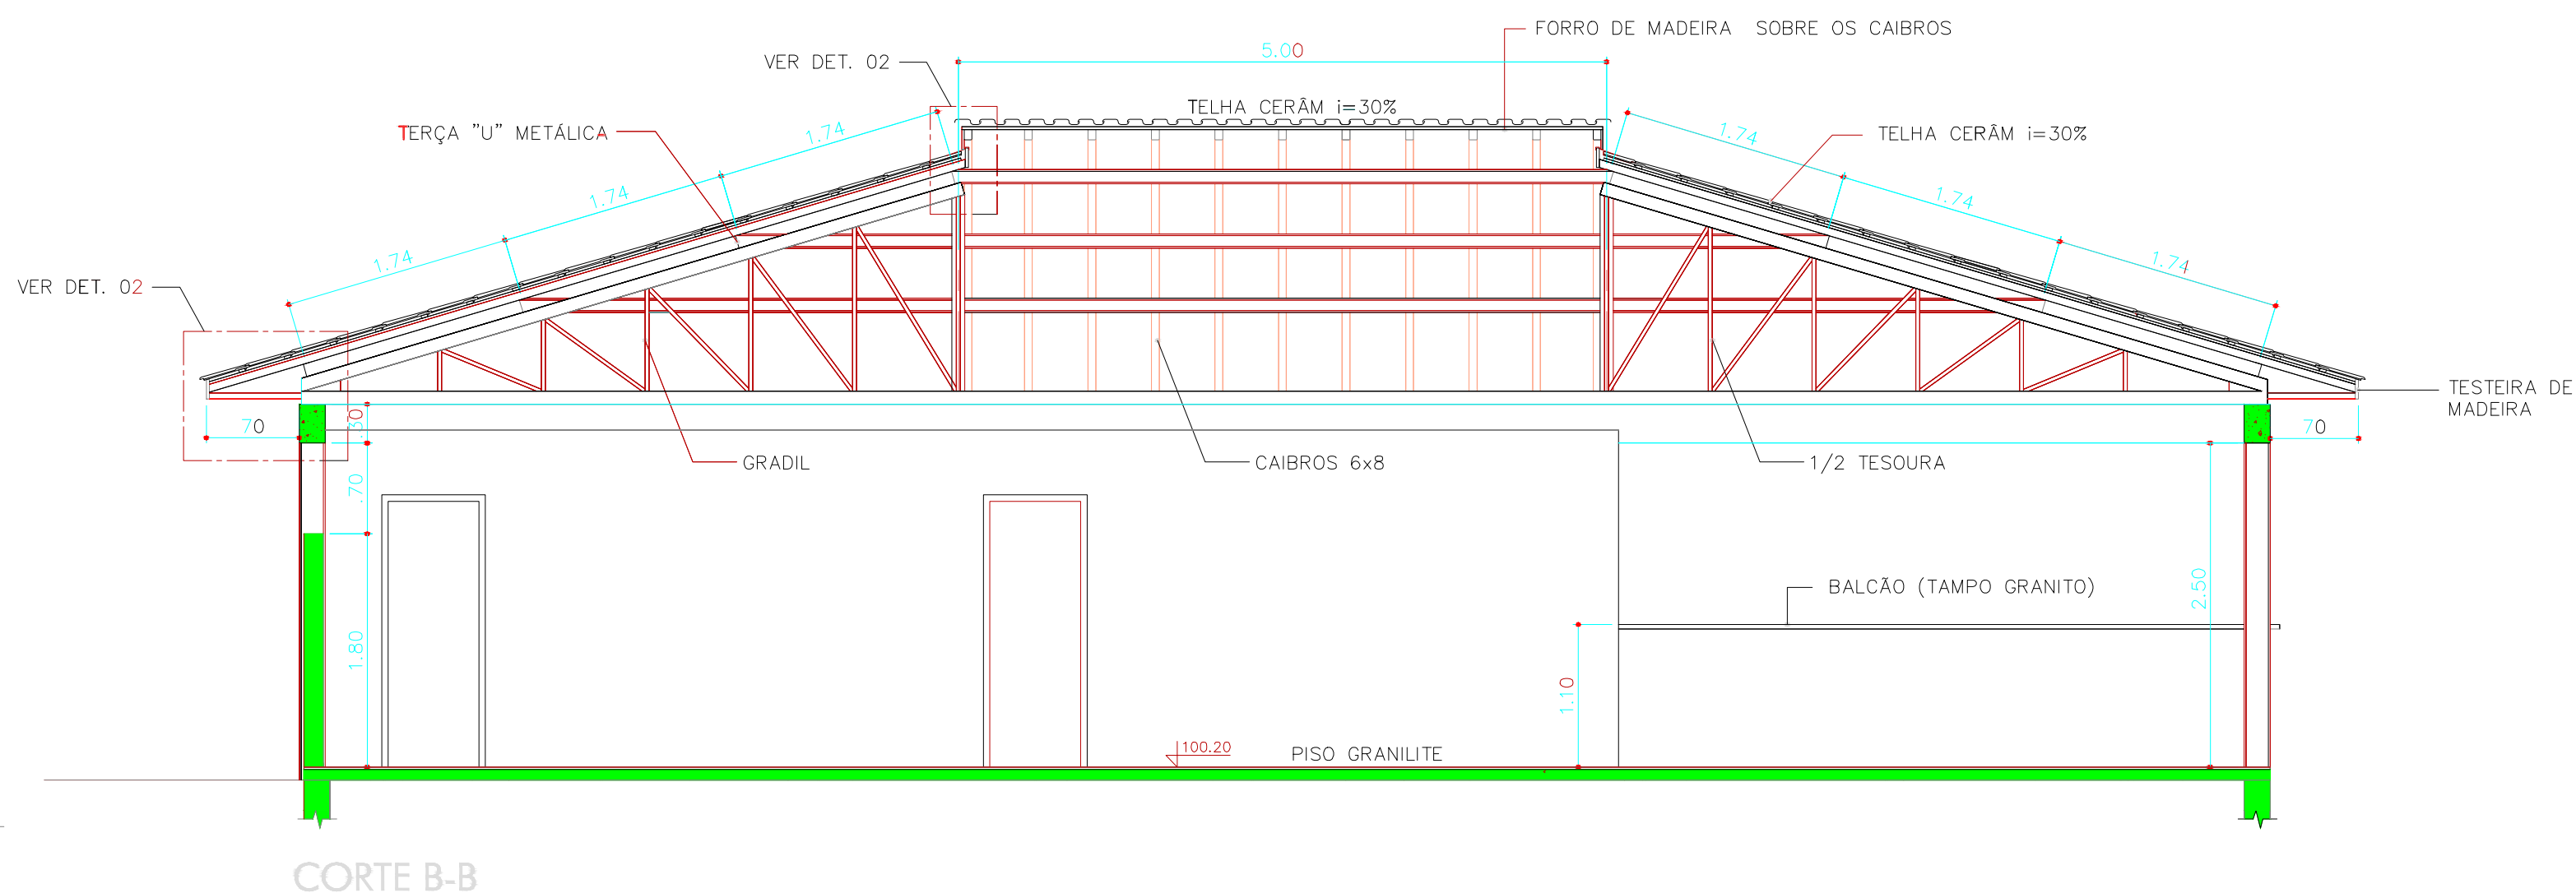

02	CORREÇÕES EXIGIDAS PELA CEF	01/09/17	
01	ALTERAÇÕES		
00	INICIAL	13/02/17	
REVISÃO	DETALHADOS	DATA	VISTO

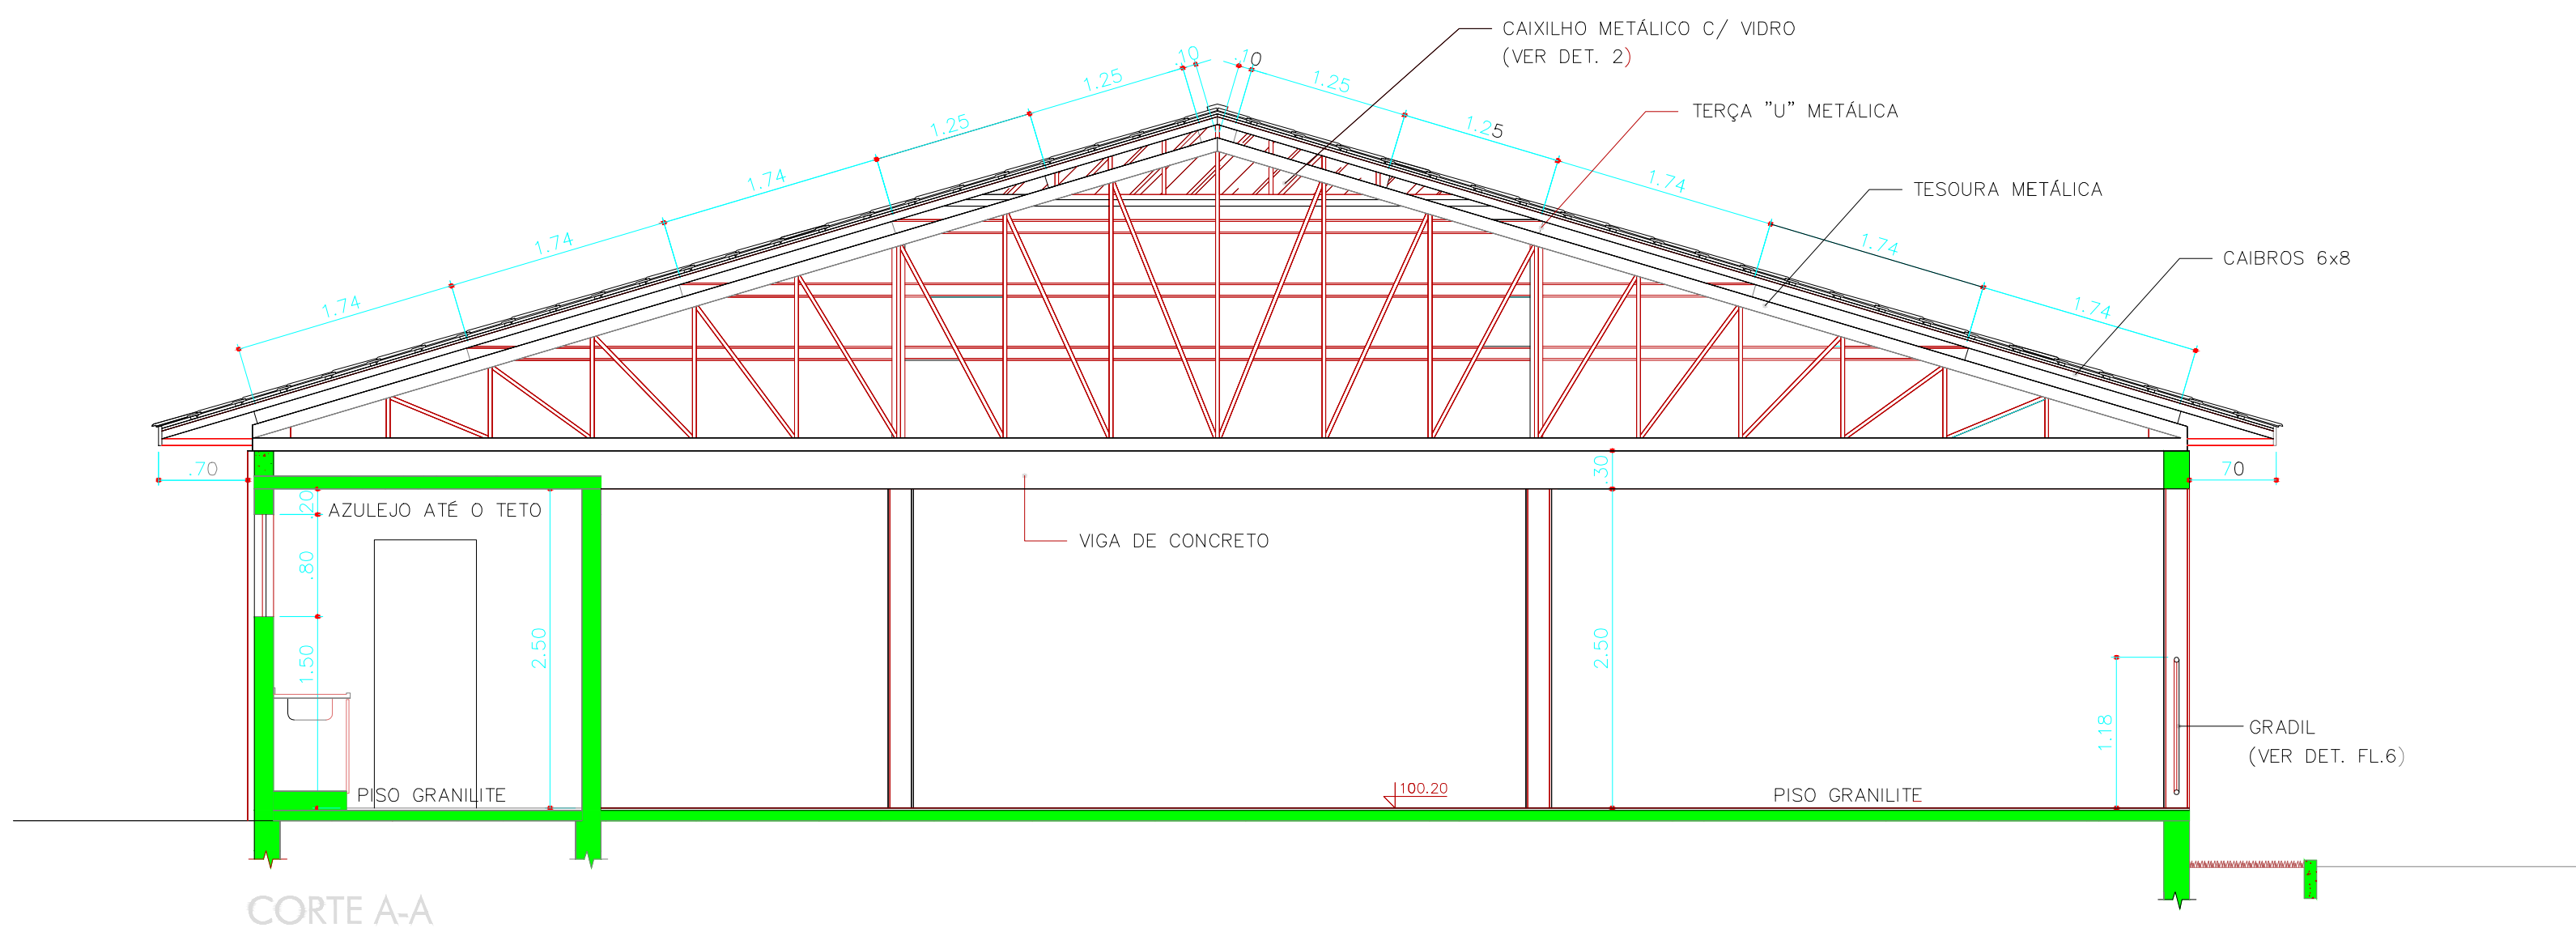

Prefeitura
Municipal de
Cordeirópolis

OBRA :
CONSTRUÇÃO DO CENTRO ESPORTIVO JARDIM CORDEIRO

CLIENTE :
PREFEITURA MUNICIPAL DE CORDEIRÓPOLIS

DETALHADOS :
SALÃO MULTIPLO USO

PROJ. TÉCNICO:	DATA:	PROJETO:
ARGAINO	01 / 09 / 2017	ARQUITETURA
ESCALAS:	REVISÃO:	FOLHA:
1:50	00	03
DESENHISTA:	ARQUIVO:	05
GABRIELA FRANCHINI	051-D-073-10-001_0	

ESTE PROJETO É PROPRIEDADE INTELECTUAL DE SEUS AUTORES, PODENDO SER UTILIZADO SOMENTE DE ACORDO COM OS LIMITES CONTRATUAIS. PORTANTO É VETADA SUA UTILIZAÇÃO EM PARTE OU NO TODO SEM EXPRESSA AUTORIZAÇÃO DOS MESMOS.