



QUADRO DE ÁREAS	
AMBIENTES	ÁREA (M2)
VESTIÁRIO FEMININO	28,65
VESTIÁRIO MASCULINO	28,65
VESTIÁRIO P.N.E.	6,90
HALL	2,58

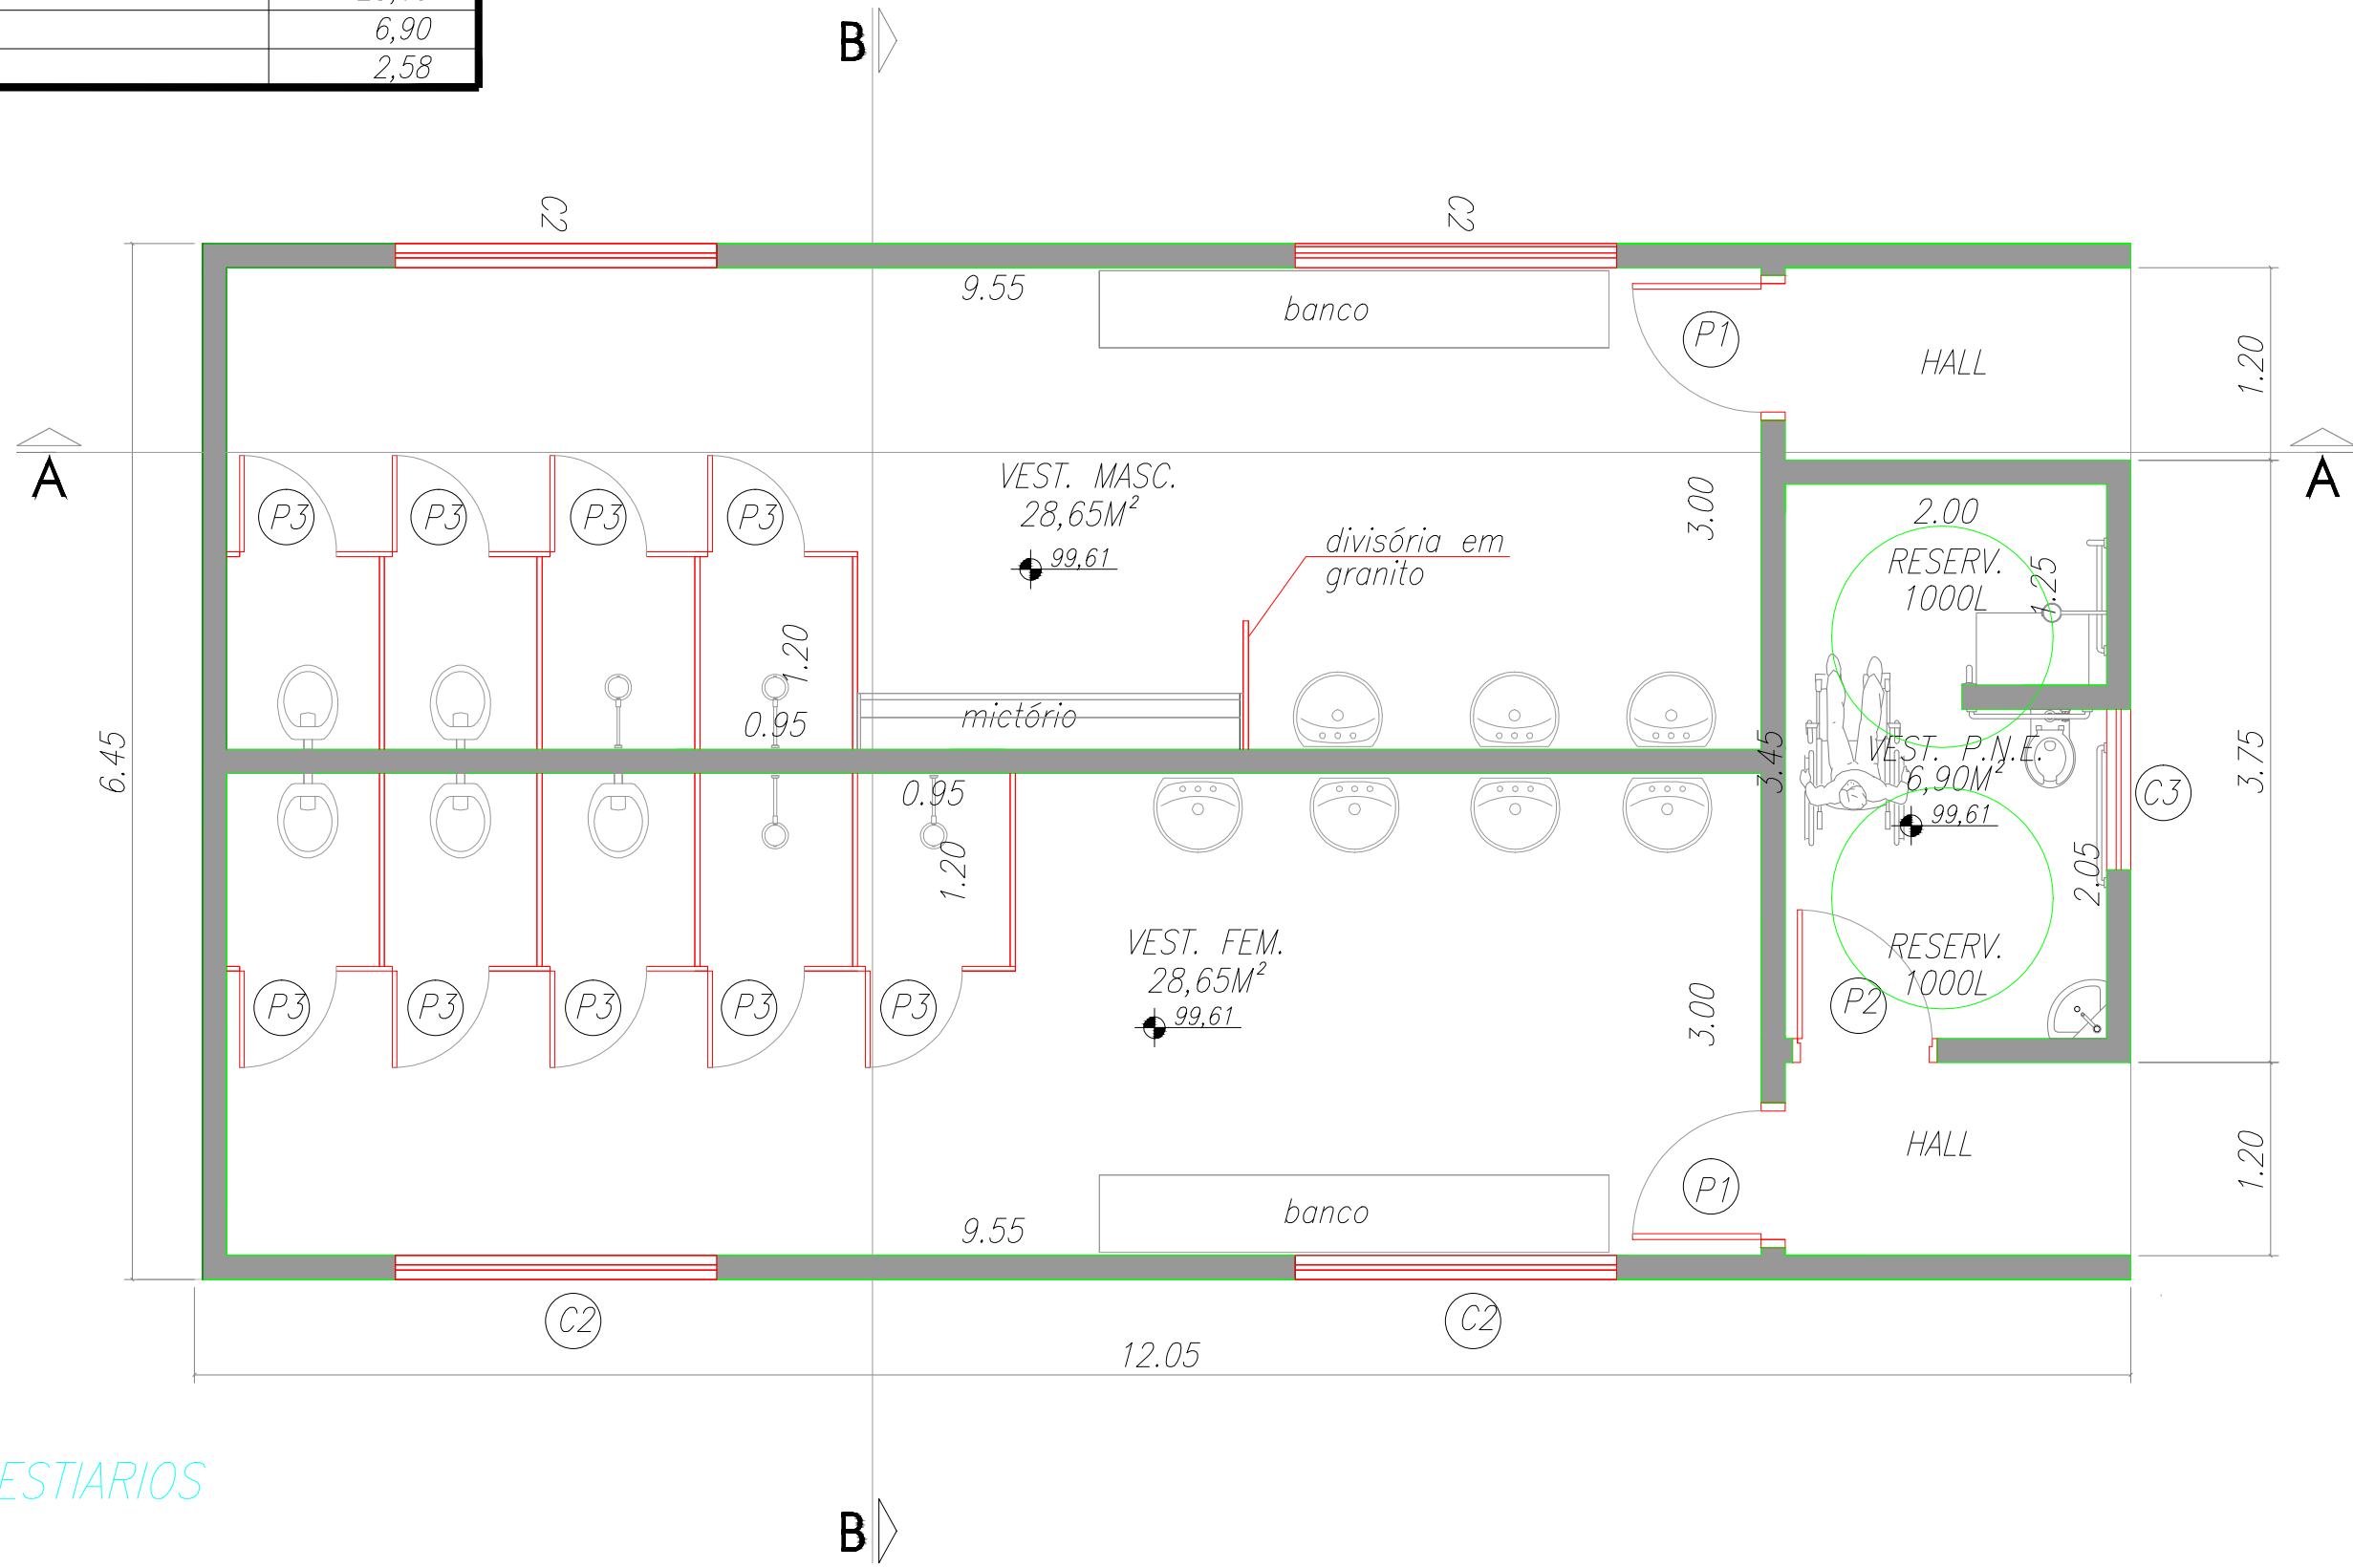


PLANTA – VESTIÁRIOS
ESCALA 1 : 50

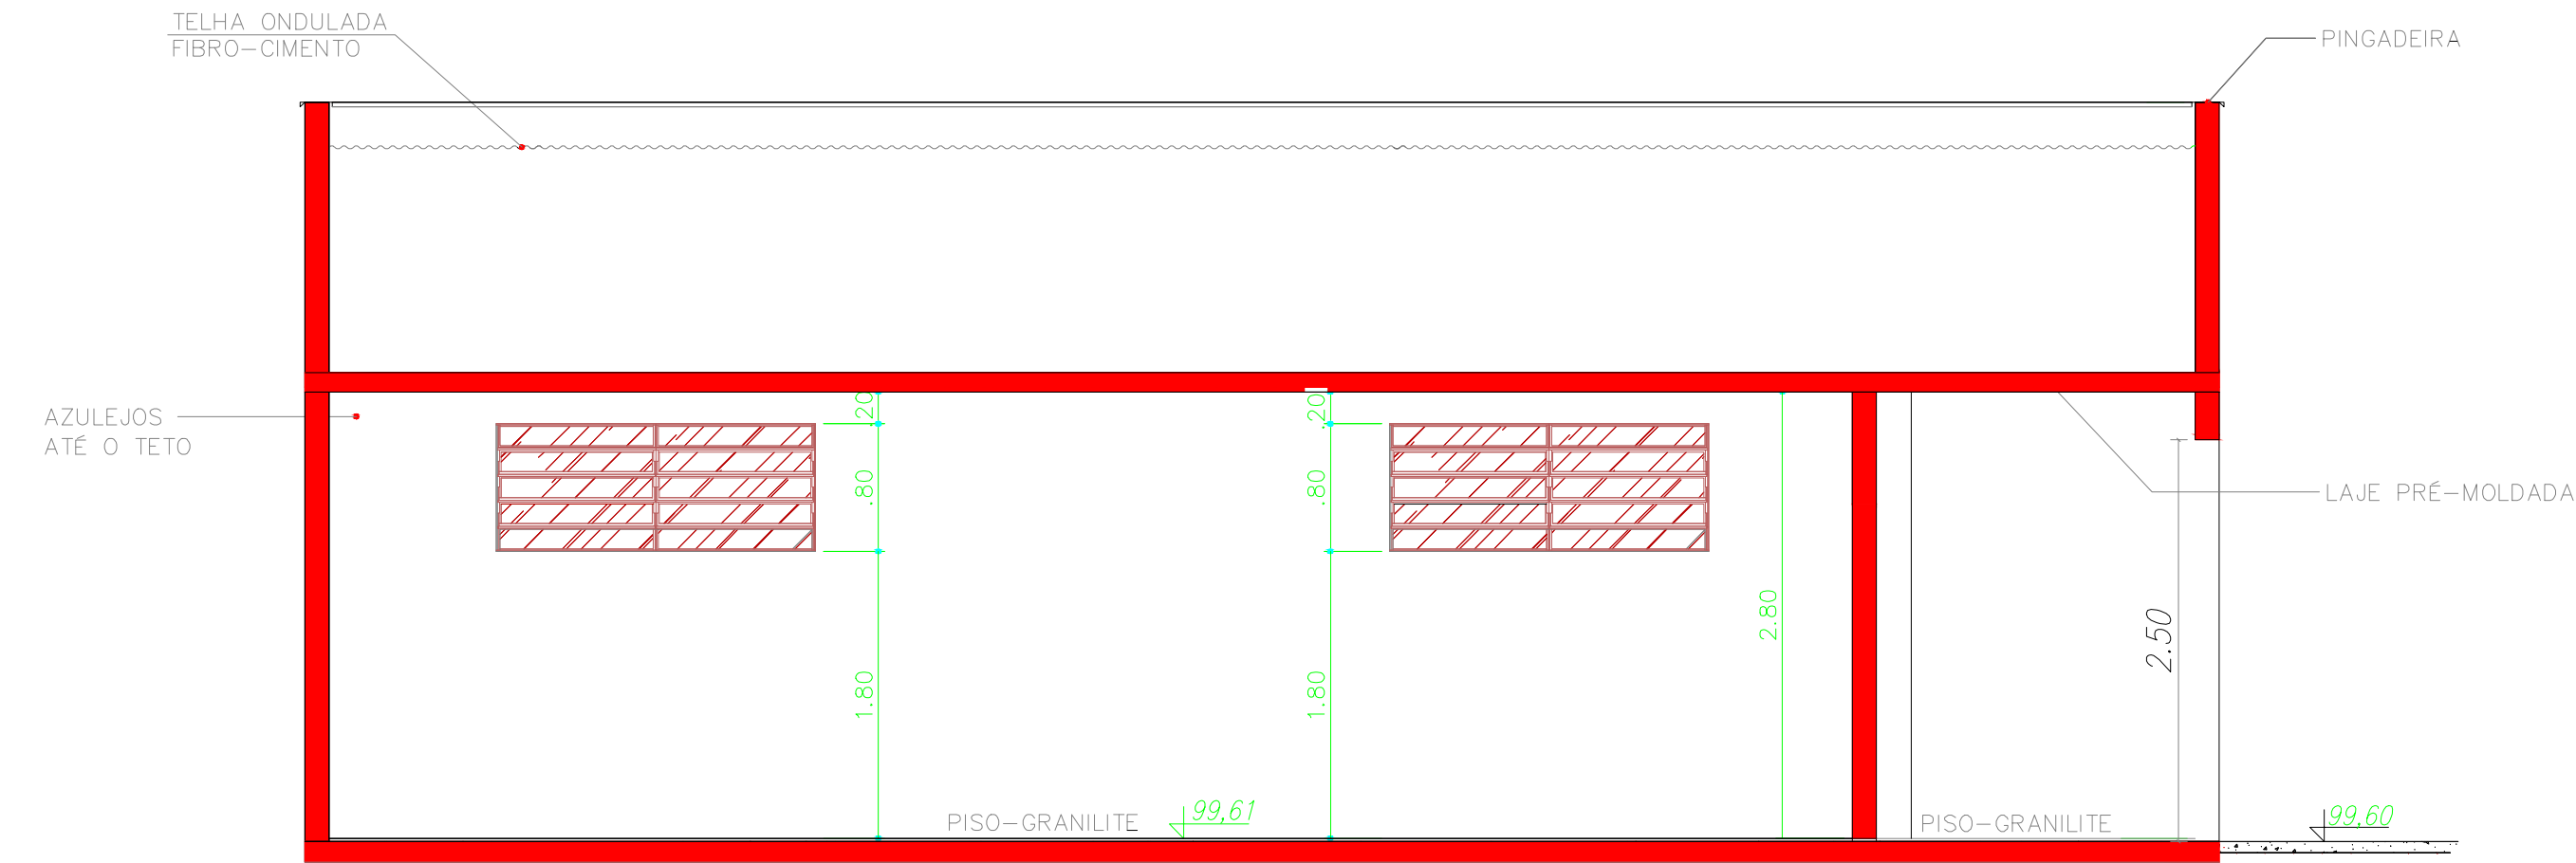


CORTE A-A

CORTE A-A
ESCALA 1 : 50

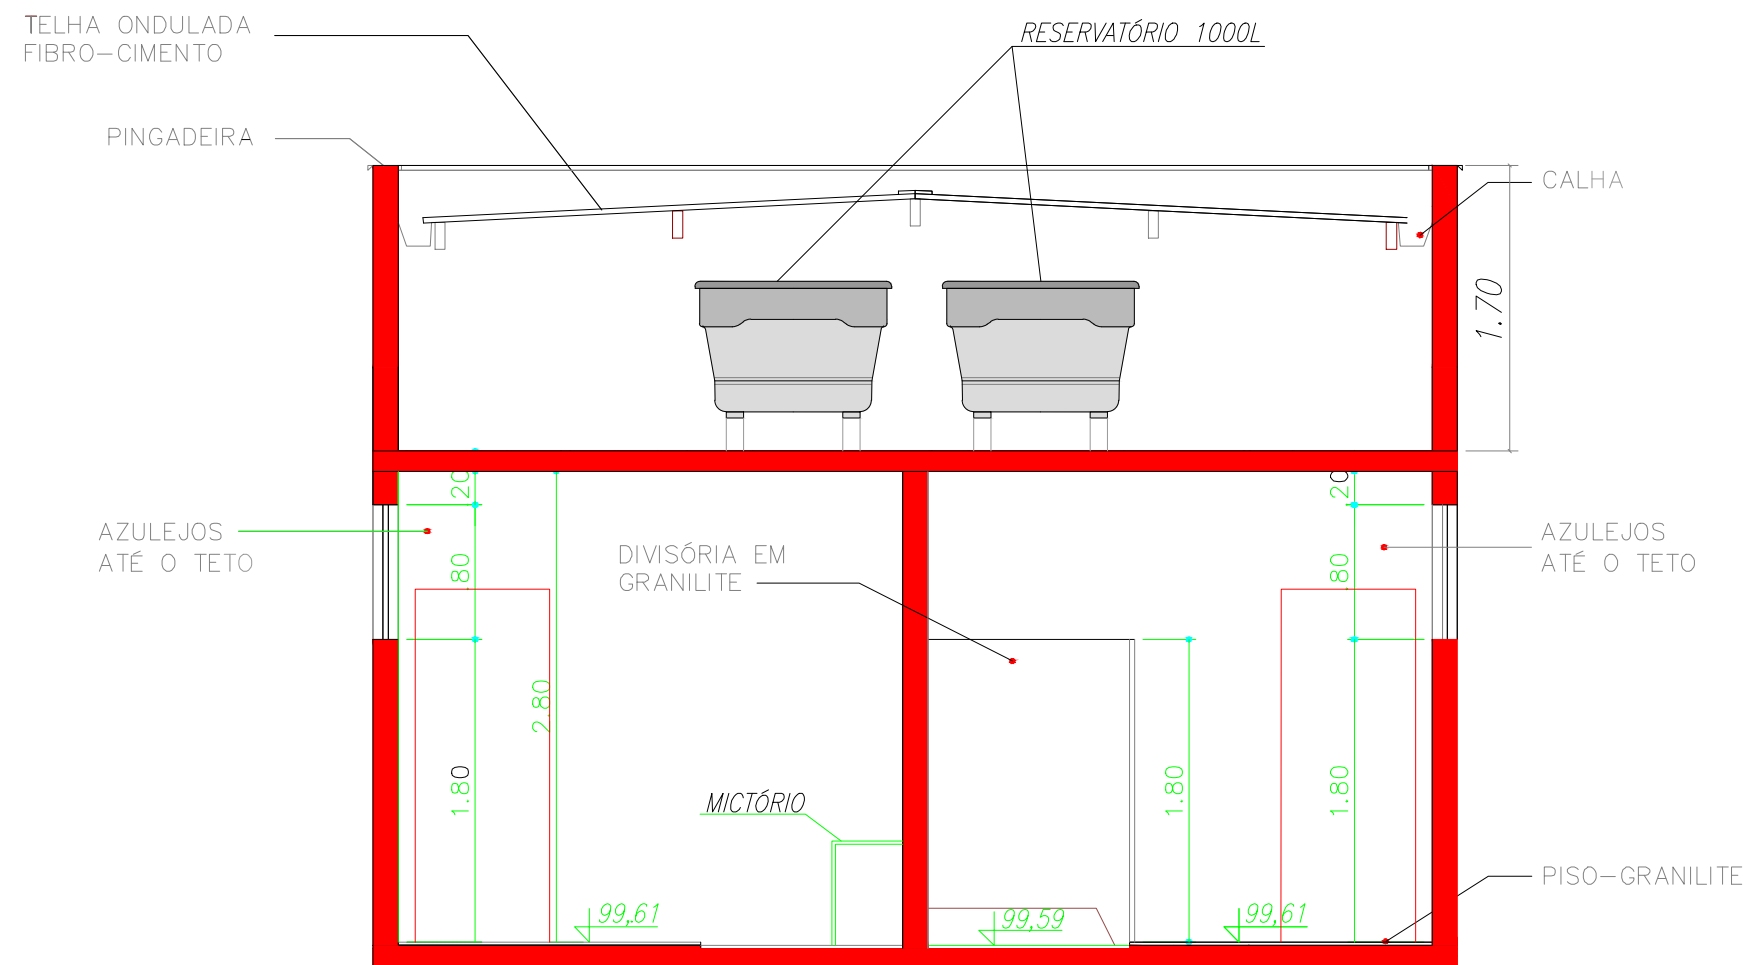

CORTE B-B
ESCALA 1 : 50

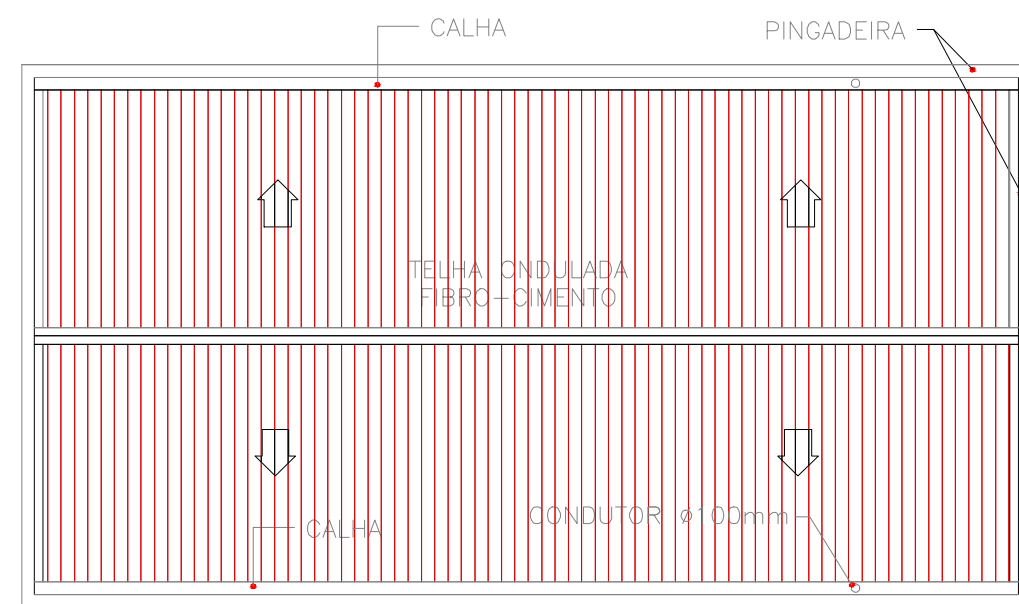

PLANTA DE COBERTURA
ESCALA 1 : 100

02	CORREÇÕES EXIGIDAS PELA CEF	01/09/17	
01	ALTERAÇÕES		
00	INICIAL	13/02/17	
REVISÃO	DETALHADOS	DATA	VISTO



Prefeitura
Municipal de
Cordeirópolis

OBRA :
CONSTRUÇÃO DO CENTRO ESPORTIVO JARDIM CORDEIRO

CLIENTE :
PREFEITURA MUNICIPAL DE CORDEIRÓPOLIS

DETALHADOS :
VESTIÁRIOS

PROJ. TÉCNICO:
ARGAINO

ESCALAS:
INDICADAS

DESENHISTA:
GABRIELA FRANCHINI

DATA:
01 / 09 / 2017

REVISÃO:
00

ARQUIVO:
051-D-073-10-001_0

PROJETO:
ARQUITETURA

FOLHA:

04
05

ESTE PROJETO É PROPRIEDADE INTELECTUAL DE SEUS AUTORES, PODENDO SER UTILIZADO SOMENTE DE ACORDO COM OS LIMITES CONTRATUAIS. PORTANTO É VETADA SUA UTILIZAÇÃO EM PARTE OU NO TODO SEM EXPRESSA AUTORIZAÇÃO DOS MESMOS.