



PREFEITURA MUNICIPAL
DE CORDEIRÓPOLIS

Ofício SMOP Nº 033/2021 – BAB, em forma de CERTIDÃO.


Ref.: Certidão de denominação da Praça da área de 4.365,78 m² do Jardim Florença, sem patronímico.

BENEDITO APARECIDO BORDINI - Engenheiro Civil, CREASP 0600571198, Diretor de Urbanismo da Secretaria Municipal de Obras e Planejamento da Prefeitura Municipal de Cordeirópolis, Estado de São Paulo.

CERTIFICA para os devidos fins, que de acordo com os arquivos e com o projeto do Loteamento "Jardim Florença" a Área da Quadra "U", Remanescente da Área Verde e Sistema de Lazer com 4.365,78 m², Matrícula 48.134, com frente para a Rua Felício de Lucca, do Jardim Florença, não tem patronímico. Segue croqui que faz parte do presente.

PREFEITURA MUNICIPAL DE CORDEIRÓPOLIS, aos treze dias do mês de abril do ano de dois mil e vinte e um.

BENEDITO APARECIDO BORDINI
Engenheiro Civil - CREASP 0600571198
Diretoria de Urbanismo da
Secretaria Municipal de Obras e Planejamento

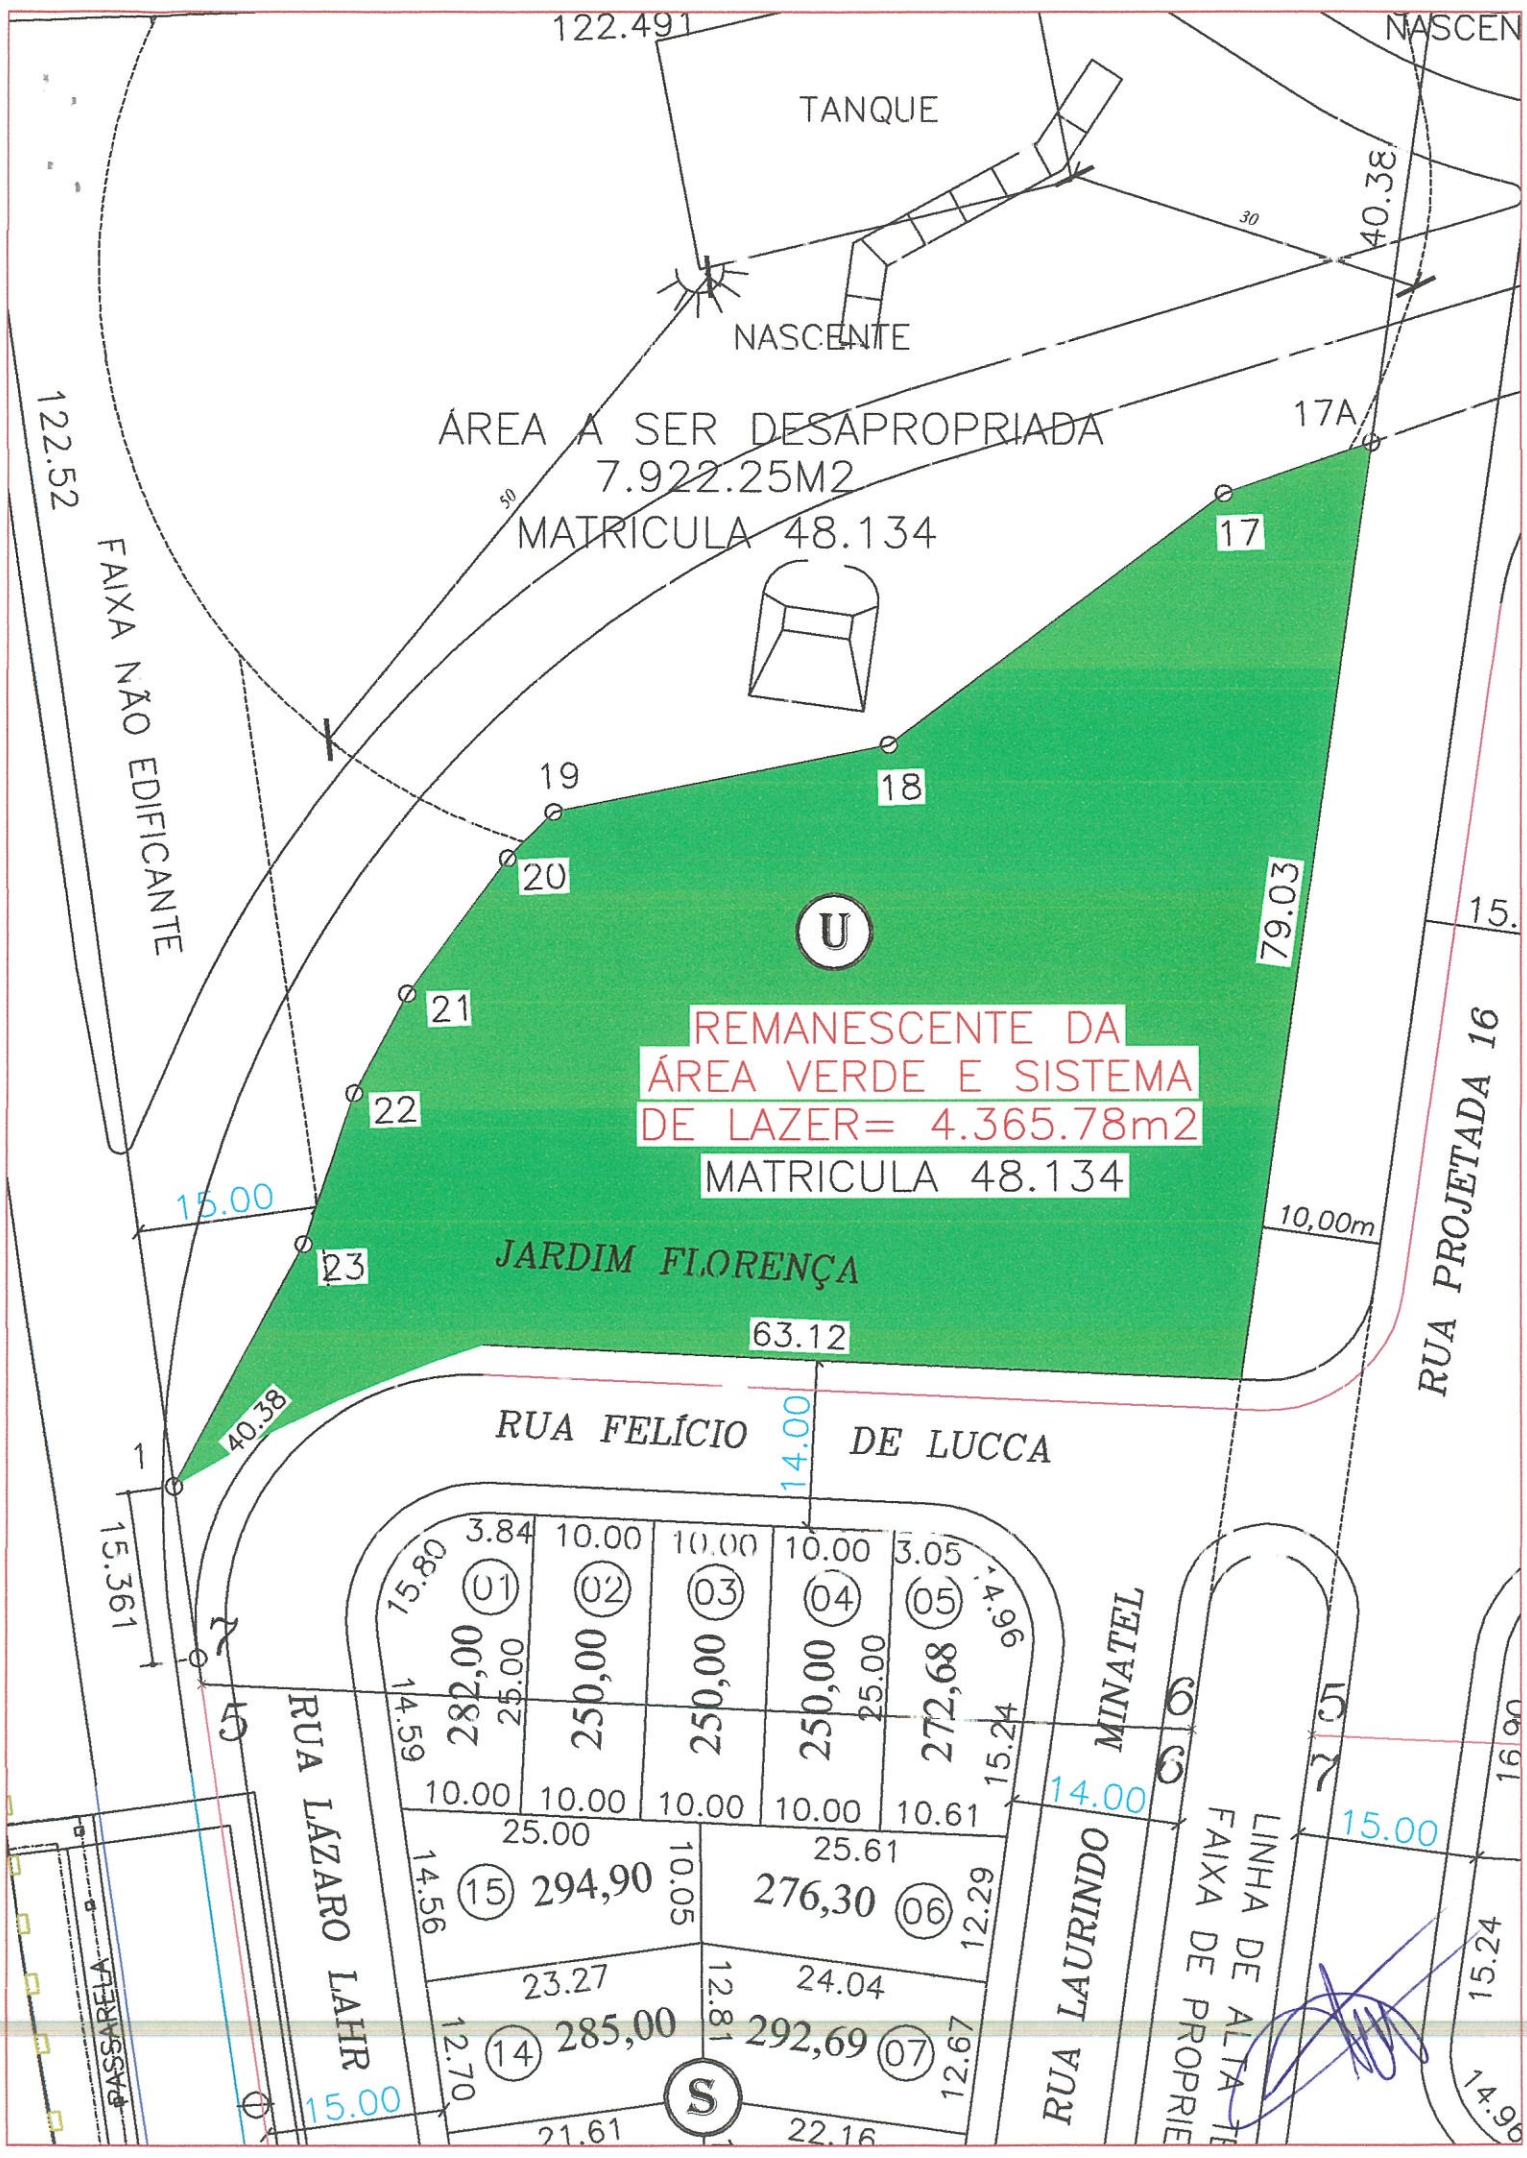

122.491

TANQUE

NASCEN

NASCENTE

ÁREA A SER DESAPROPRIADA
7.922.25M2

MATRICULA 48.134

122.52

FAIXA NÃO EDIFICANTE

17A

30

40.38

17

18

19

20

21

22

23

U

REMANESCENTE DA
ÁREA VERDE E SISTEMA
DE LAZER= 4.365.78m2

MATRICULA 48.134

JARDIM FLORENÇA

79.03

15.

RUA PROJETA DA 16

10,00m

63.12

RUA FELÍCIO DE LUCCA

14.00

3.84 10.00 10.00 10.00 3.05

01 02 03 04 05

282,00 250,00 250,00 250,00 272,68

14.59 25.00 25.00 25.00 15.24

10.00 10.00 10.00 10.00 10.61

14.56 25.00 25.61 12.29

15 14 13 12 11

294,90 276,30 292,69

23.27 24.04 12.81

14 13 12 11 10

285,00 292,69

12.70 12.67 21.61 22.16

S

RUA LAZARO LAHR

RUA LAURINDO MINATEL

LINHA DE ALTA TENSÃO
FAIXA DE PROPRIEDADE

15.00

42.21

14.90