




FAZENDA SANTA MARINA de Propriedade de USJ Açúcar e Alcool S/A (M. 17.773)

AVENIDA VCL6G-3 Anexo VI - Plano Diretor - L. C. 177/2011
Planta do Sistema Viário Urbano e de Expansão Urbana

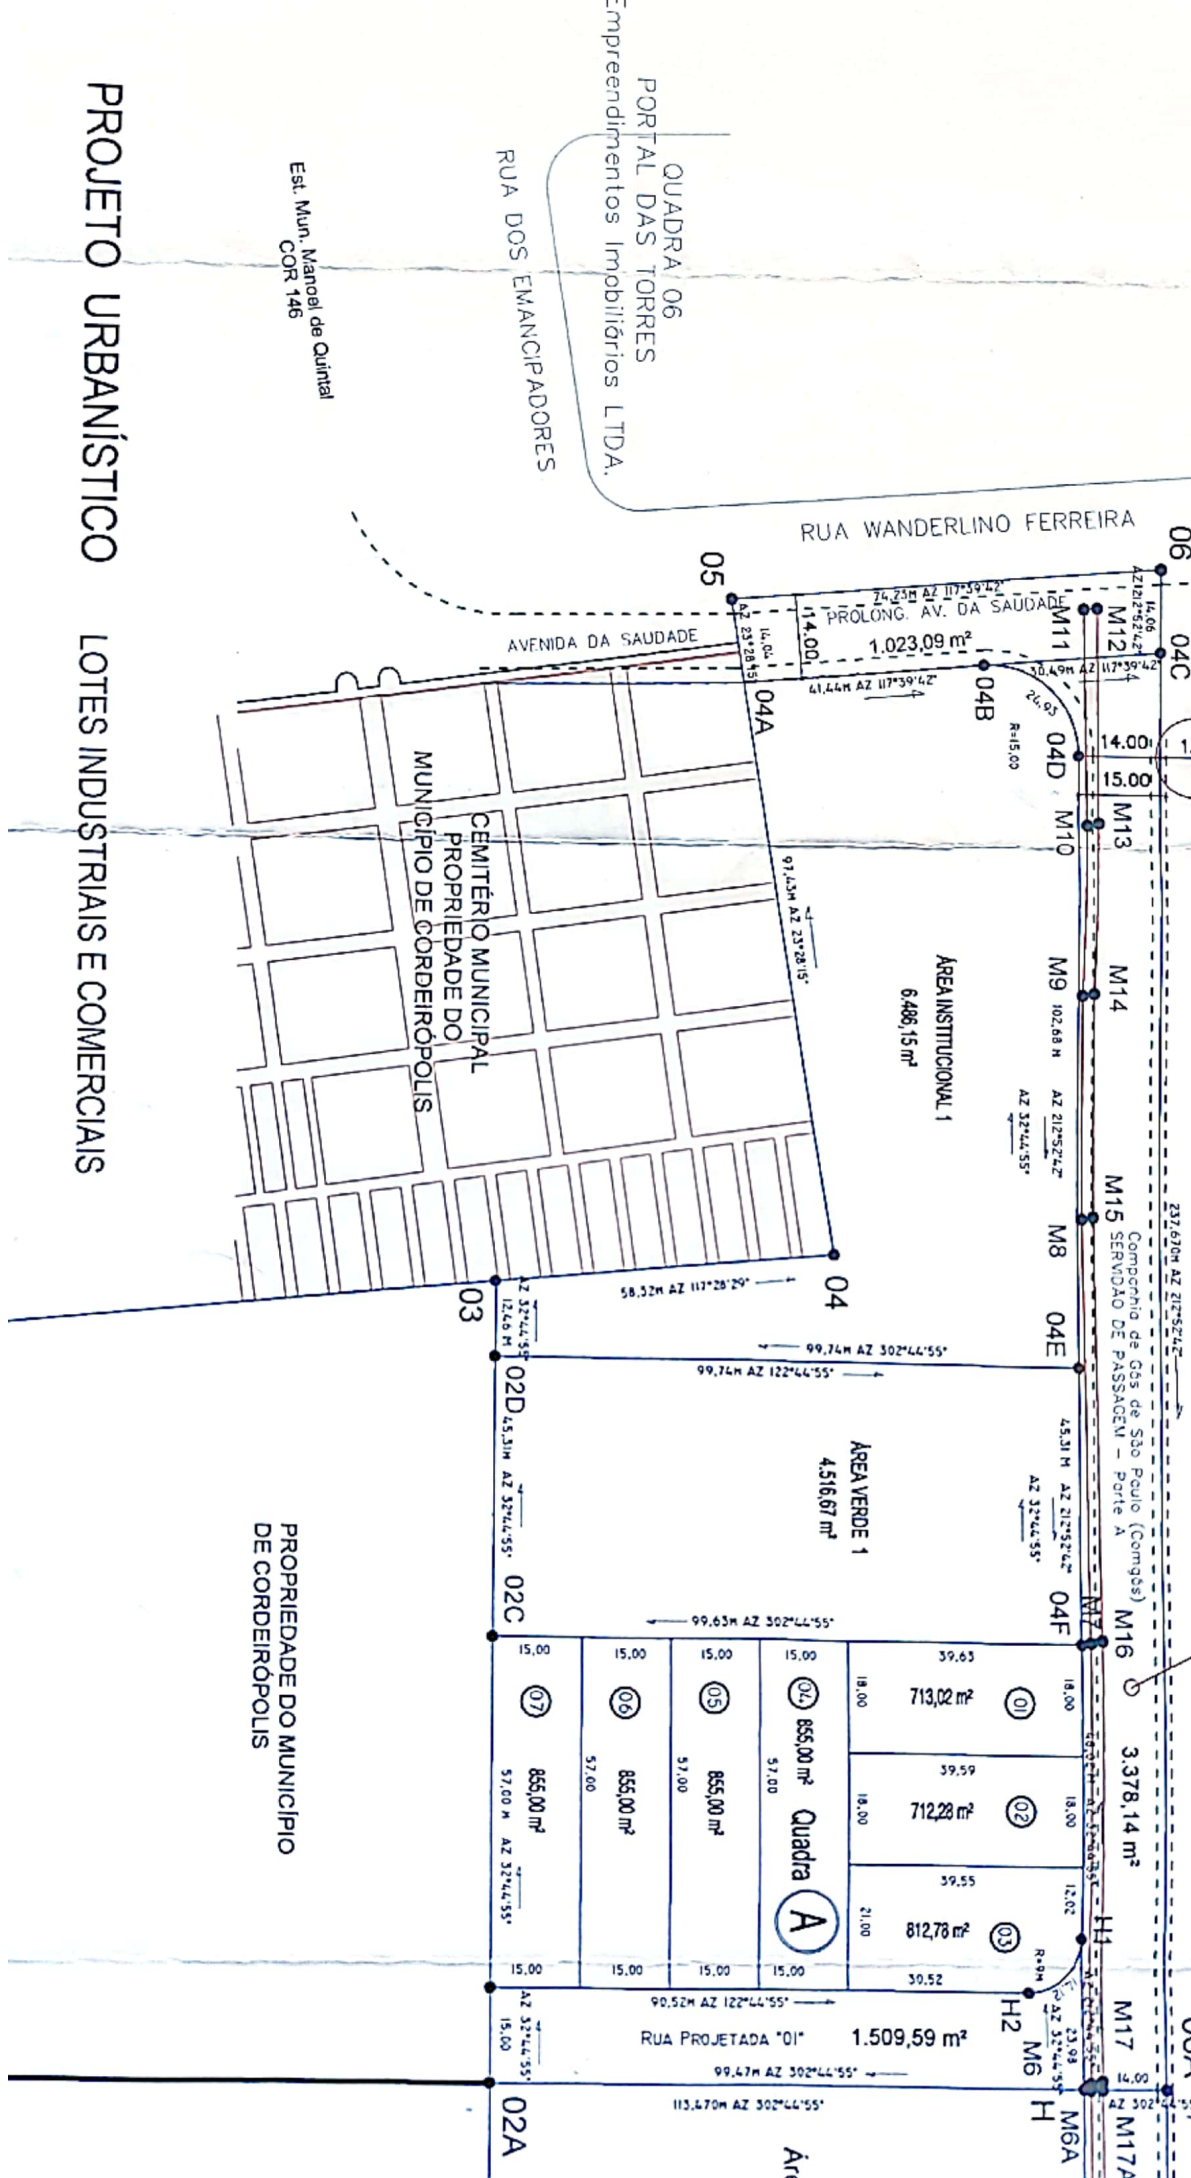

PROJETO URBANÍSTICO

LOTES INDUSTRIAIS E COMERCIAIS