
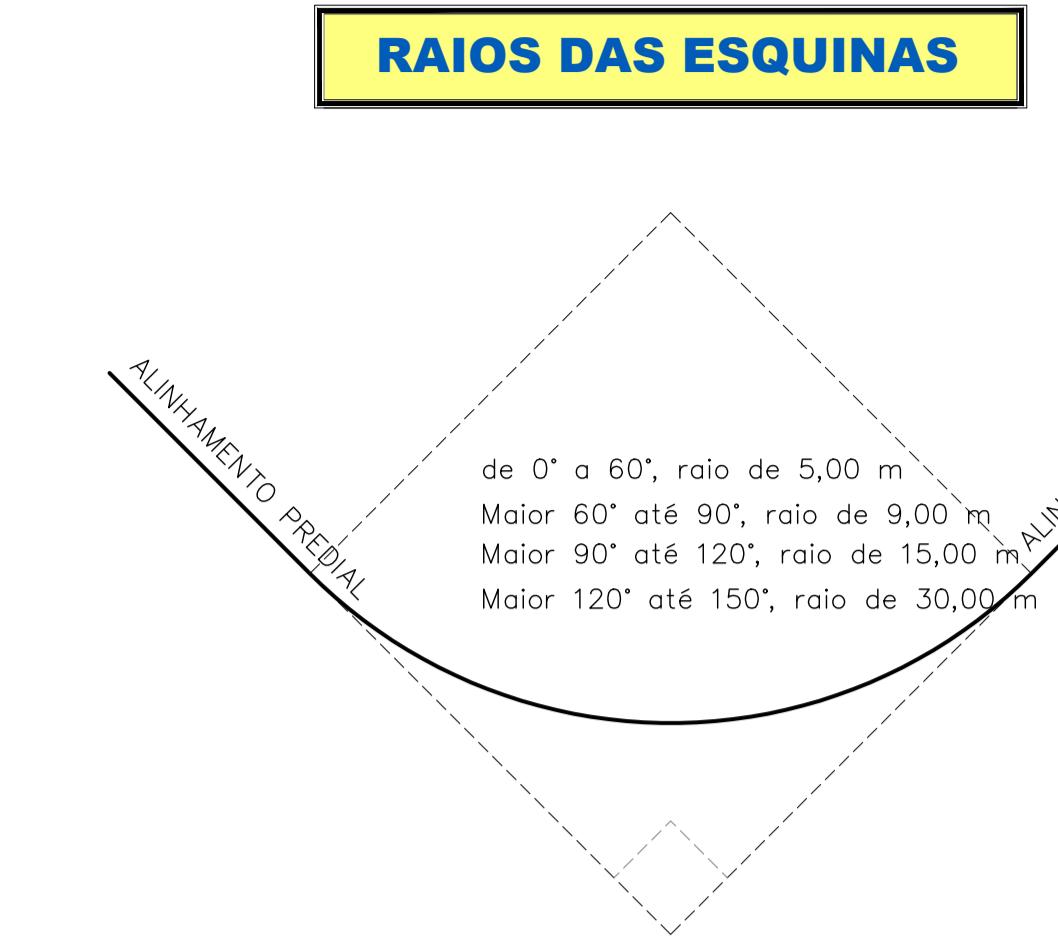
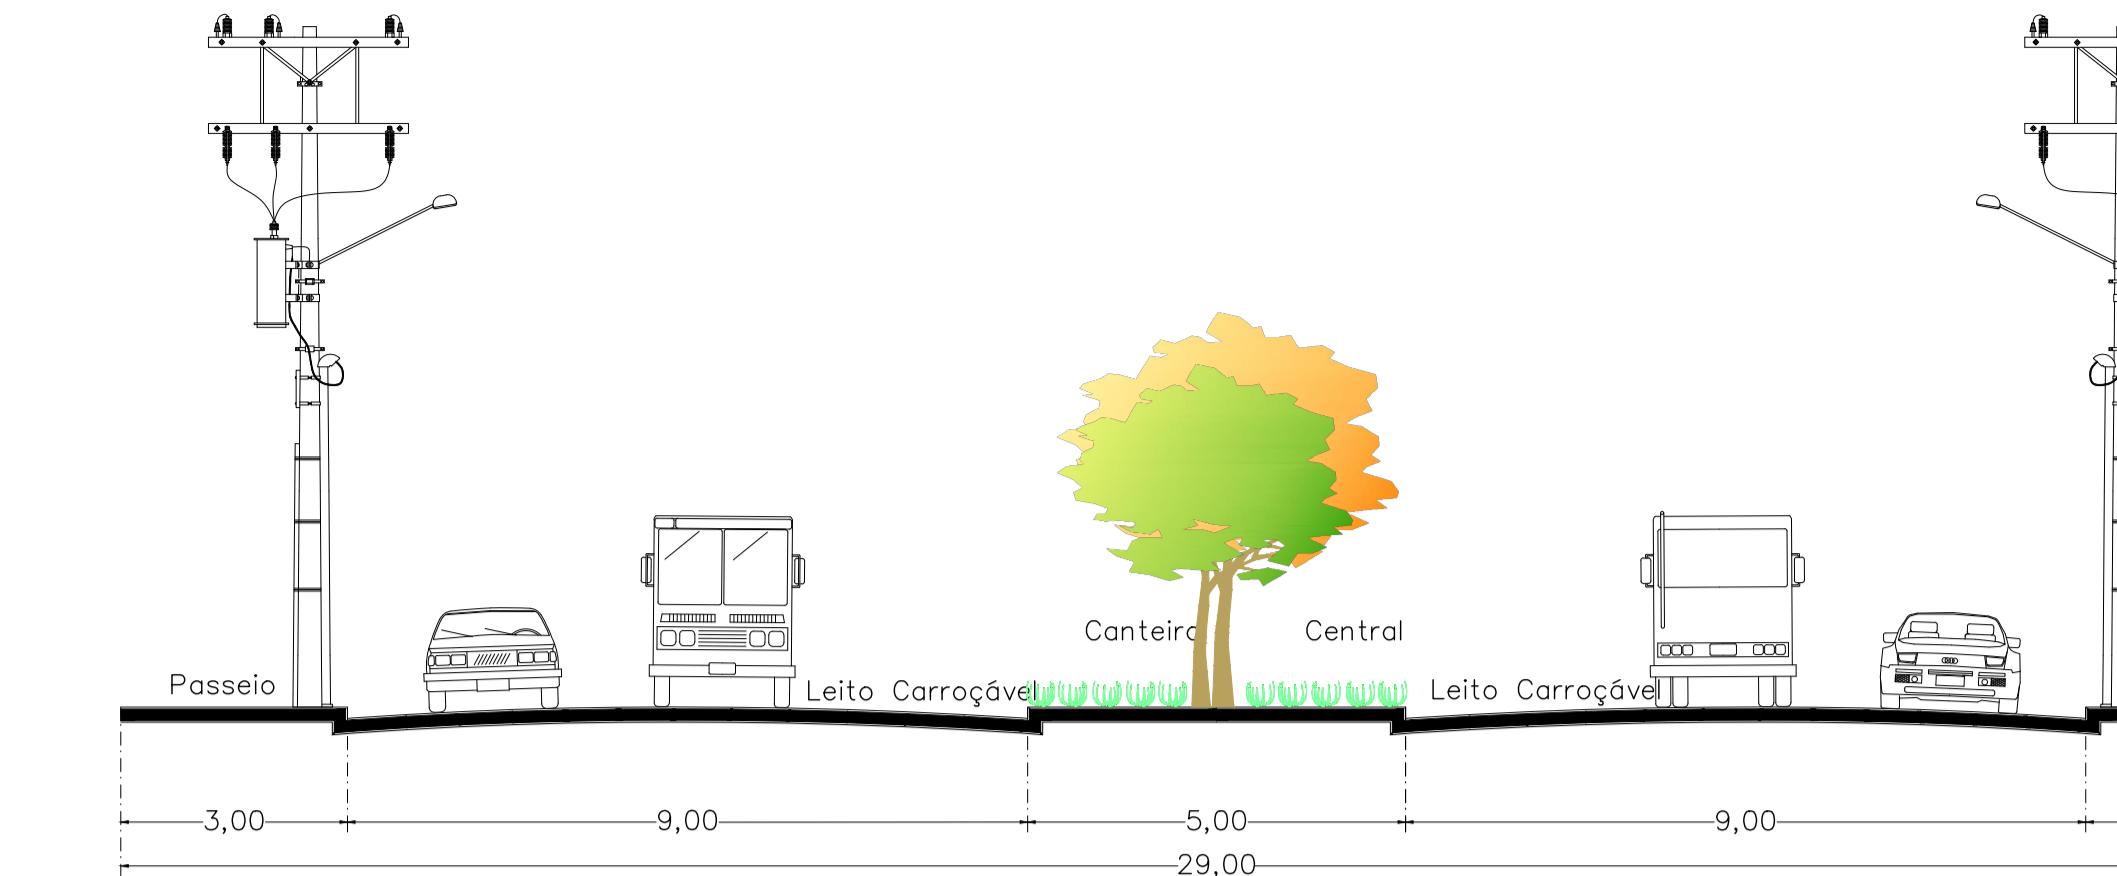
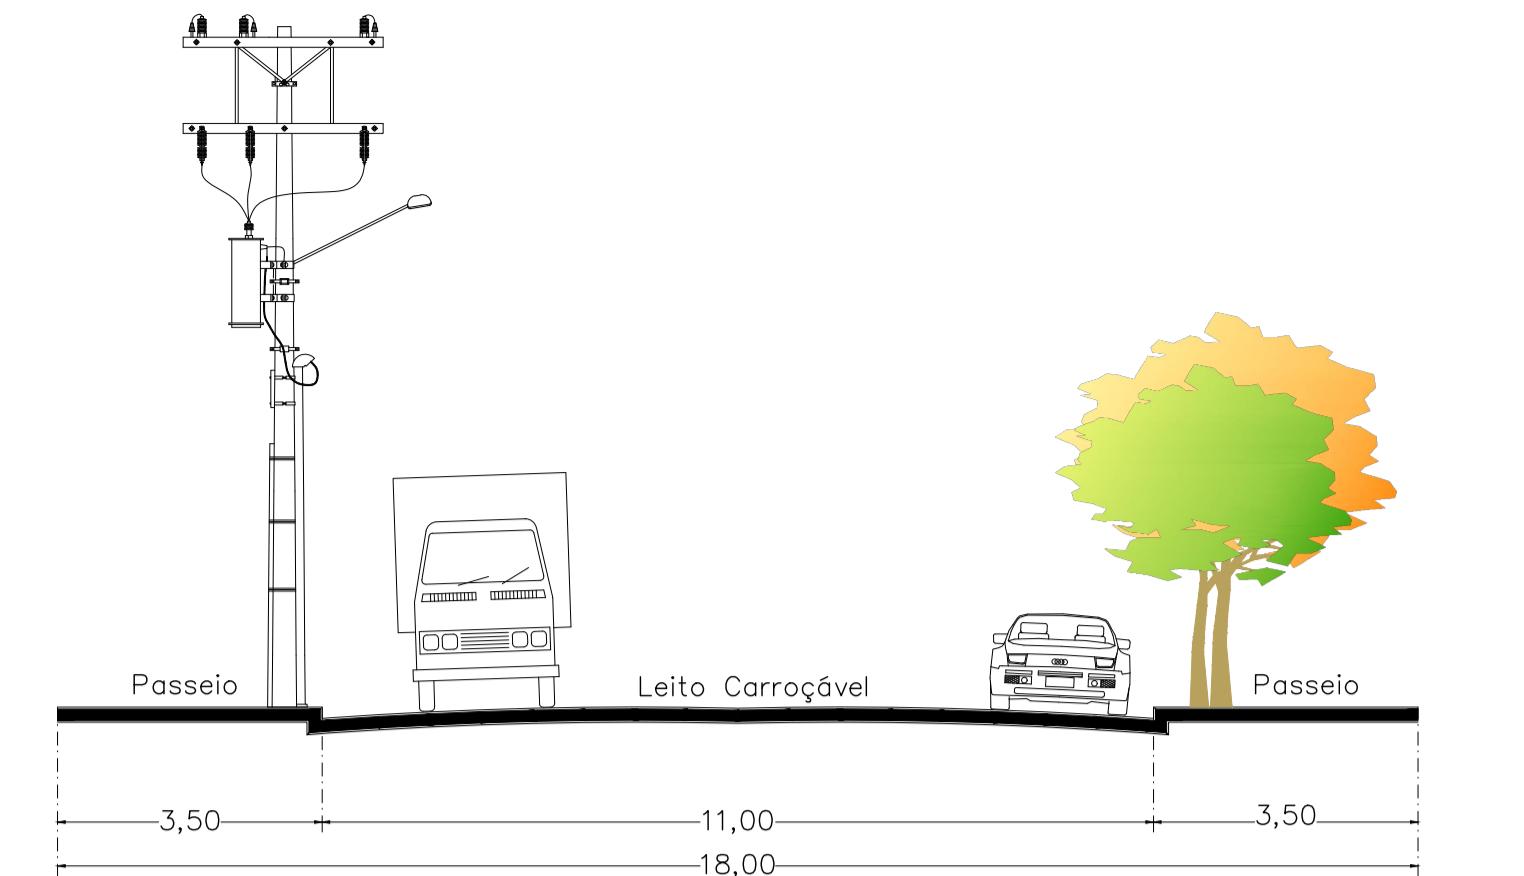
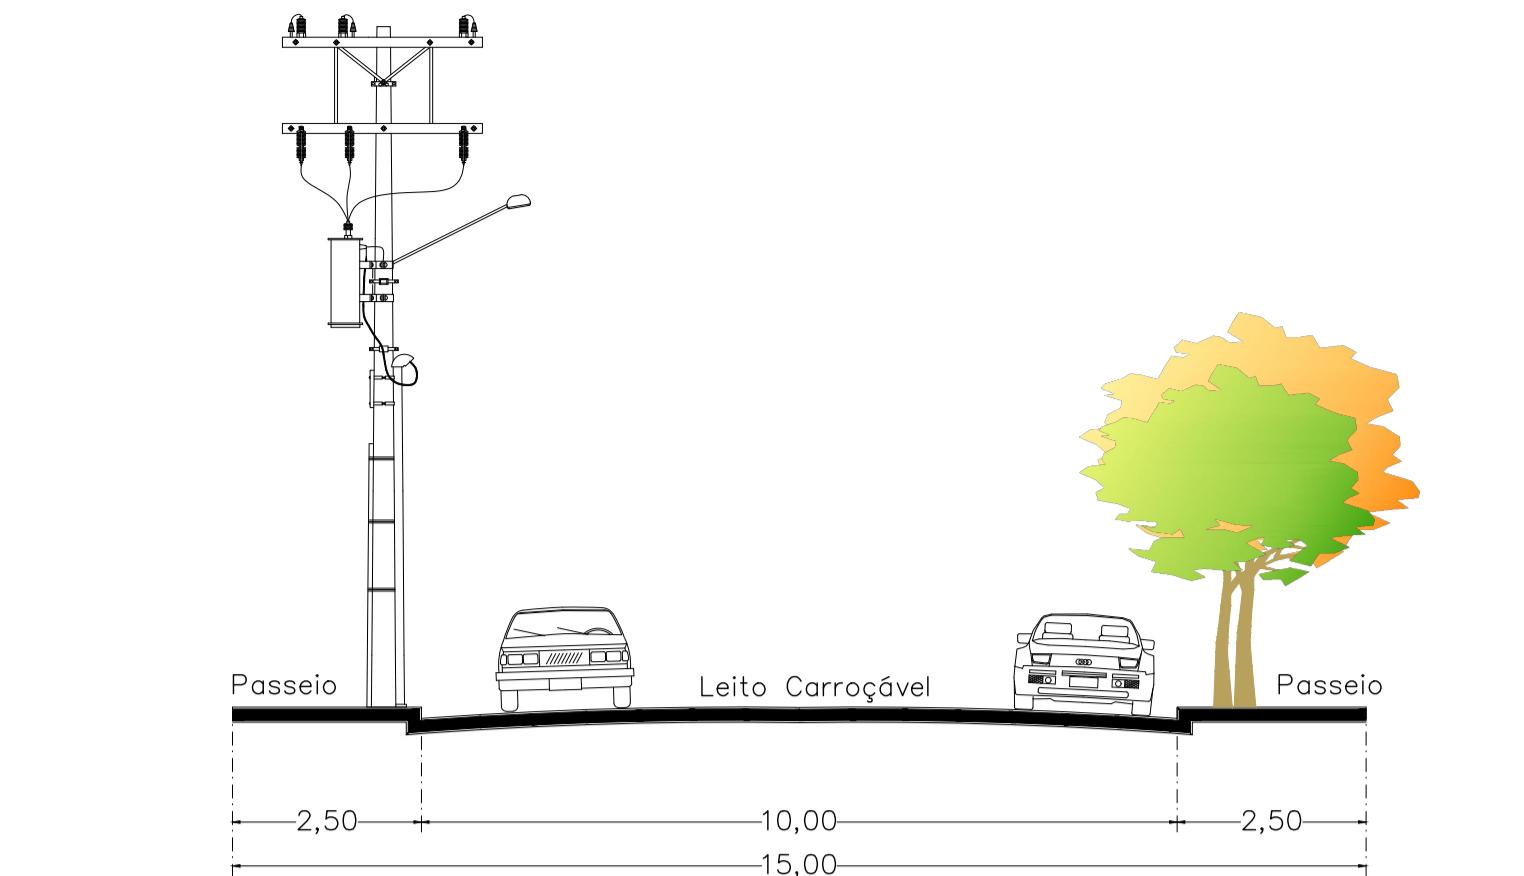
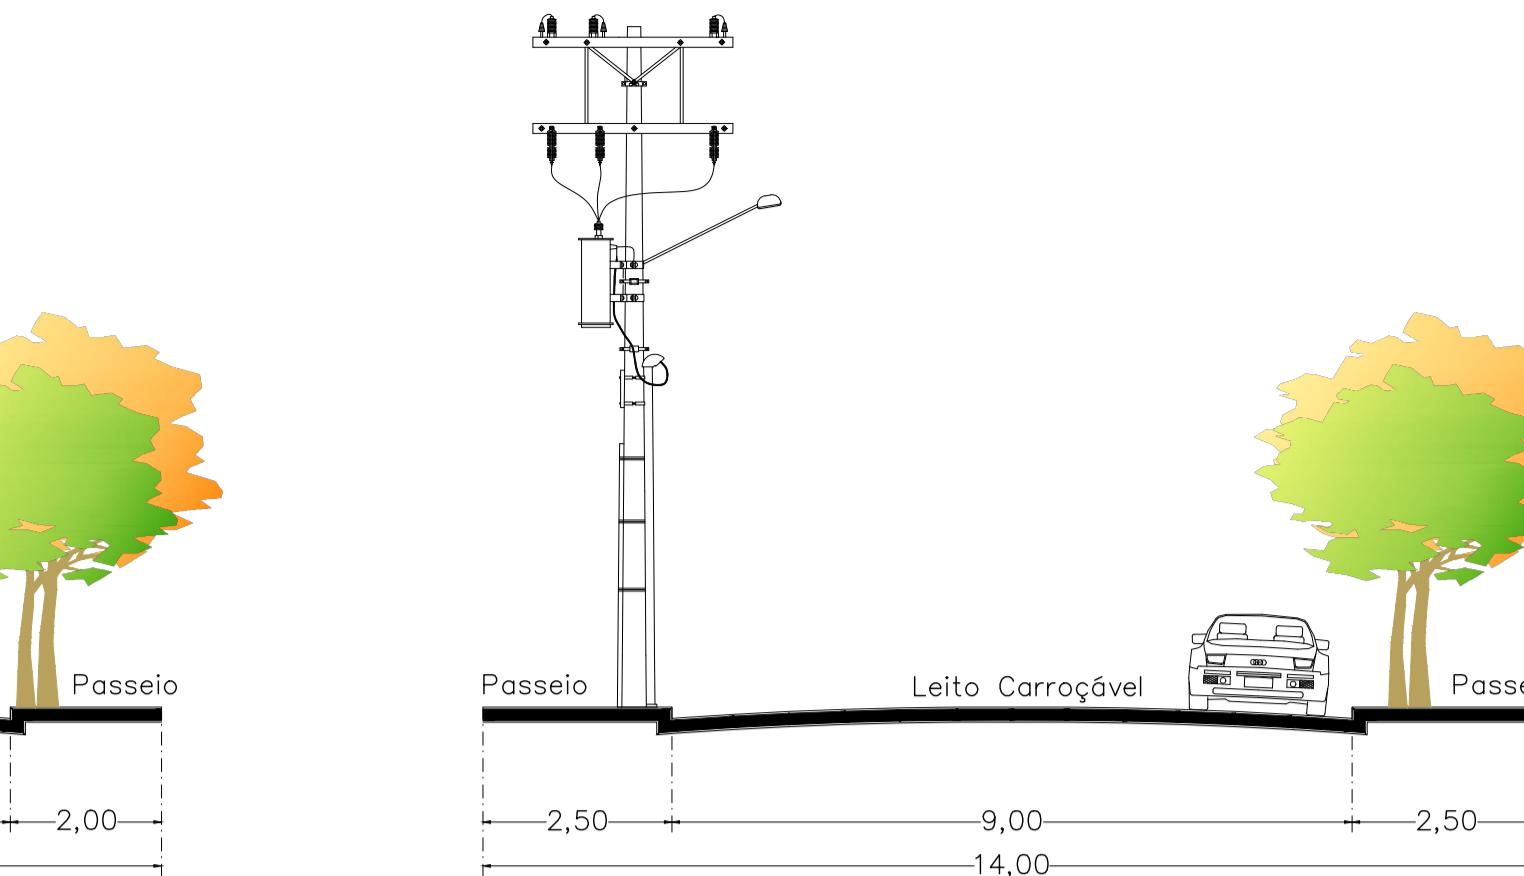


## VIAS URBANAS

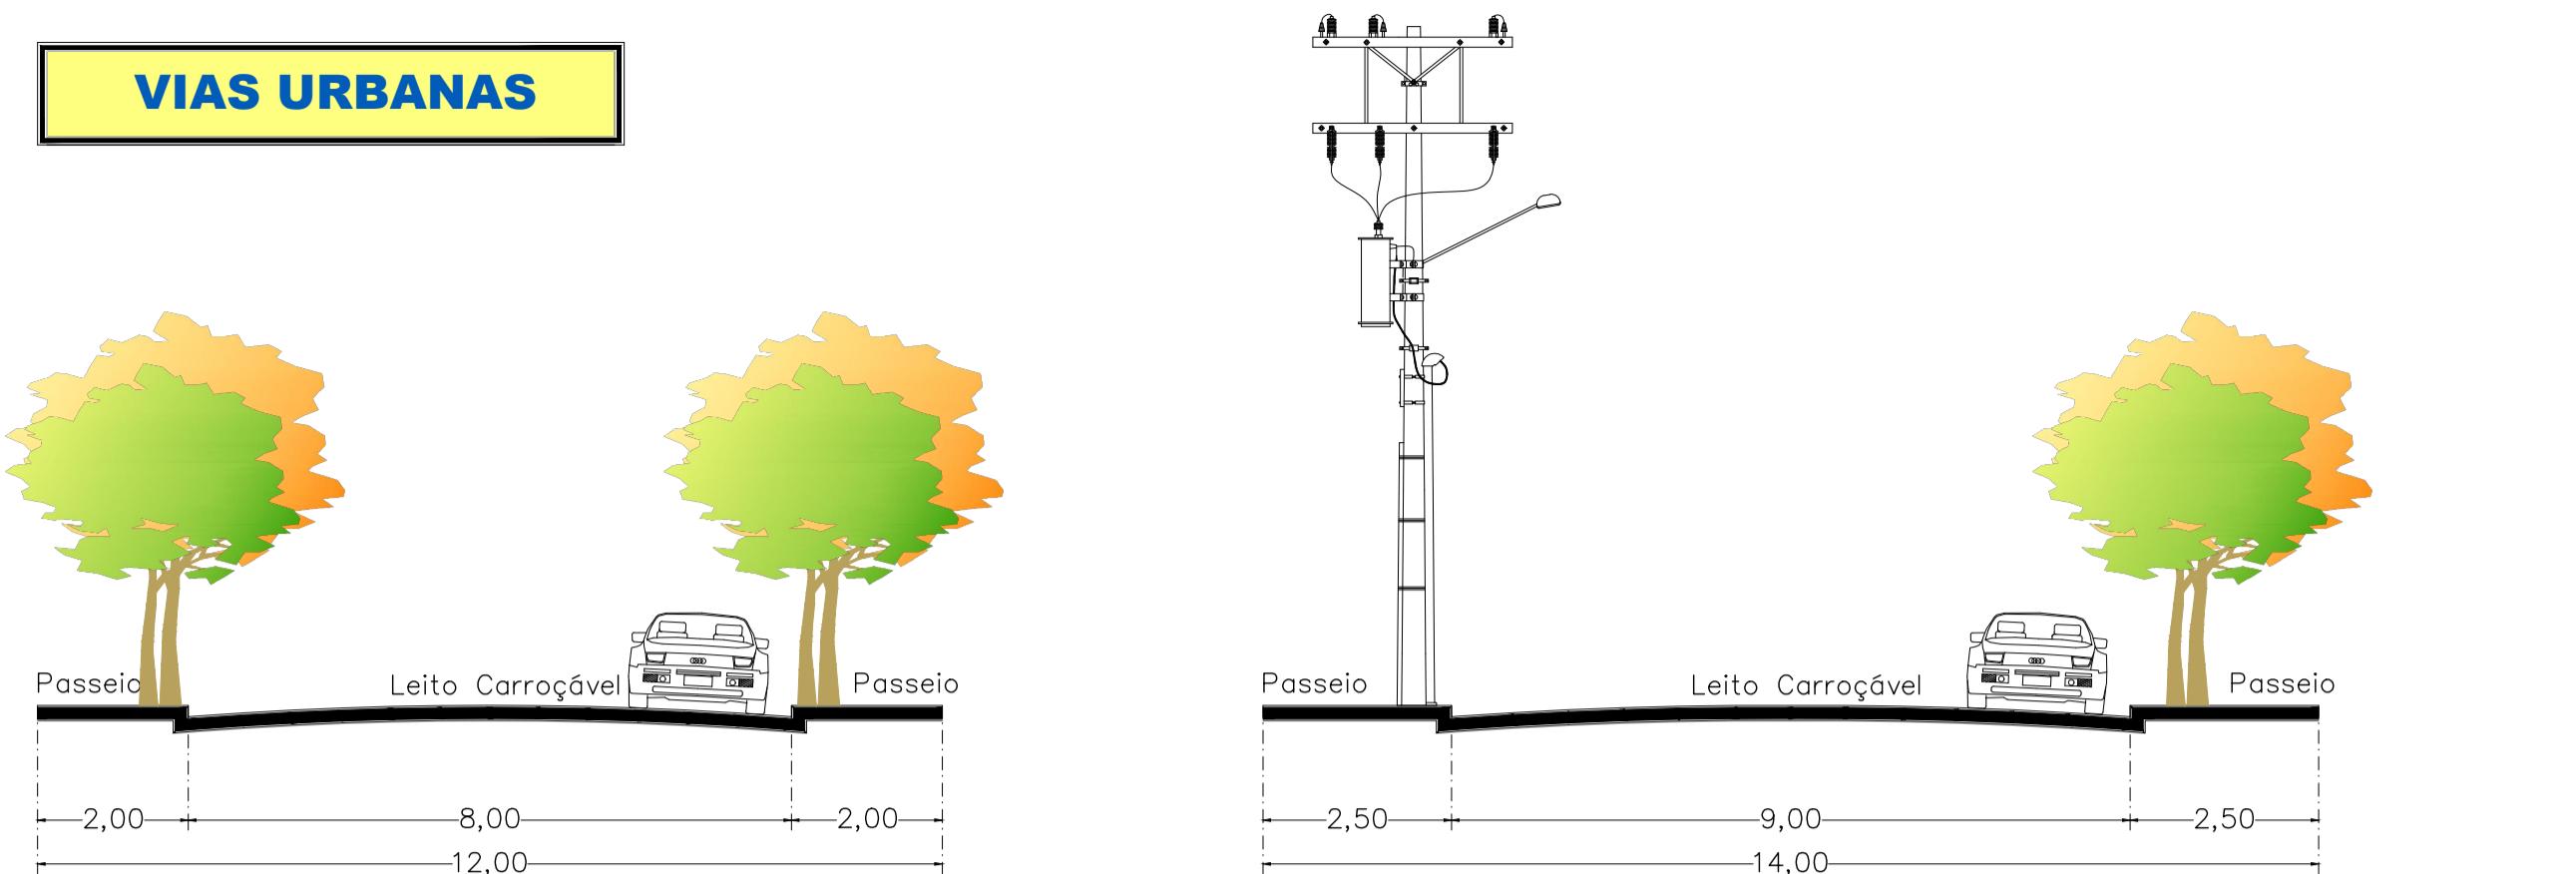

ROTATÓRIAS
VIAS RAIO INTERNO MÍNIMO
G-4 10,00 m
G-5 20,00 m
G-7 25,00 m

**OBS:** a- PREVALÊCE O RAIO DA VIA DE MAIOR GABARITO;  
b- PARA OS CASOS NÃO PREVISTOS, A SECRETARIA MUNICIPAL DE PLANEJAMENTO E HABITAÇÃO FORNECERÁ AS DIRETRIZES.  
c- DEVERÁ SER OBTAÍDA DIRETRIZ MUNICIPAL QUANDO NÃO FOR POSSÍVEL FAIXA "NON AEDIFICANDI" DE VIA CATEGORIA G-3.

## Notas:

- Dimensões em metros;
- As declividades poderão variar para acomodar situações especiais existentes, a critério da SMOP.

## CORDEIRÓPOLIS - SP, Brasil

## PROPOSTA



Objeto:  
Plano Diretor

Lei Complementar nº 177, de 29 de dezembro de 2011  
Características Geométricas das Vias

## ANEXO IV

Codificado sob nº xxx/2024

rubrica do Secretário  
Local: CORDEIRÓPOLIS / SP Data: 29 / Dez / 2011

## SP310 - RODOVIA WASHINGTON LUIS - VIA DE CONEXÃO REGIONAL

PERFIL PADRÃO DO TRECHO CORDEIRÓPOLIS / SÃO JOSÉ DO RIO PRETO, CONFORME DIRETRIZ DO D.E.R.  
NOTA: FAIXAS "NON AEDIFICANDI" DE CADA LADO COM VIAS G-3 (MÍNIMO).  
ESC. 1:500

## RODOVIAS ESTADUAIS

Via G-3 Faixa de Domínio = 80,00 m Via G-3

Via G-3 Faixa de Domínio = 80,00 m Via G-3

**SP310 - RODOVIA WASHINGTON LUIS - VIA DE CONEXÃO REGIONAL**

**SP330 - RODOVIA ANHANGUERA - VIA DE CONEXÃO REGIONAL**

PERFIL PADRÃO DO TRECHO LIMEIRA / RIBEIRO PRETO CONFORME DIRETRIZ DO D.E.R.

PERFIL PADRÃO DO TRECHO LIMEIRA / RIBEIRO PRETO CONFORME DIRETRIZ DO D.E.R.

NOTA: FAIXAS "NON AEDIFICANDI" DE CADA LADO COM VIAS G-3 (MÍNIMO).

NOTA: FAIXAS "NON AEDIFICANDI" DE CADA LADO COM VIAS G-3 (MÍNIMO).

ESC. 1:500

ESC. 1:500

Via G-3 Faixa de Domínio = 130,00 m Via G-3

Via G-3 Faixa de Domínio = 30,00 m Via G-3

**SP348 - RODOVIA BANDEIRANTES - VIA DE CONEXÃO REGIONAL**

**SP316 - RODOVIA CONSTANTE PERUCHI - VIA DE CONEXÃO SUB-REGIONAL**

PERFIL PADRÃO DO TRECHO CORDEIRÓPOLIS / RIO CLARO, CONFORME DIRETRIZ DO D.E.R.

PERFIL PADRÃO DO TRECHO CORDEIRÓPOLIS / LIMEIRA, CONFORME DIRETRIZ DA P.M. CORDEIRÓPOLIS.

NOTA: FAIXAS "NON AEDIFICANDI" DE CADA LADO COM VIAS G-3 (MÍNIMO).

NOTA: FAIXAS "NON AEDIFICANDI" DE CADA LADO COM VIAS G-3 (MÍNIMO).

ESC. 1:500

ESC. 1:500

**SPV017 - ESTRADA MUNICIPAL DR. CÁSSIO DE FREITAS LEVY**

**VIA DE CONEXÃO SUB-REGIONAL**

PERFIL PADRÃO DO TRECHO CORDEIRÓPOLIS / LIMEIRA, CONFORME DIRETRIZ DA P.M. CORDEIRÓPOLIS.

PERFIL PADRÃO DO TRECHO CORDEIRÓPOLIS / LIMEIRA, CONFORME DIRETRIZ DA P.M. CORDEIRÓPOLIS.

NOTA: FAIXAS "NON AEDIFICANDI" DE CADA LADO COM VIAS G-3, DA RUA MAURO CALDERARO ATÉ A DIVISA COM LIMEIRA.

NOTA: FAIXAS "NON AEDIFICANDI" DE CADA LADO COM VIAS G-3, DA RUA MAURO CALDERARO ATÉ A DIVISA COM LIMEIRA.

ESC. 1:500

ESC. 1:500

**PD - IV**

Res. Técnico pelo PLANO DIRETOR Desenho:  
Eng. Benedito Aparecido Bordini - CREA 0600571198 Eng. Bordini

FOLHA N°

Escala: Visto: Arquivo:

Indicadas Visto: Arquivo:

ANEXO PD - IV Urbanístico