

LEVANTAMENTO E MONTAGEM

UNICA

Objetivo:

DESAPROPRIAÇÃO DE ÁREA DE TERRAS
DESTINADA A REGULARIZAR A RUA 7 DE SETEMBRO

Proprietário:

VILLE ROMA EMPREENDIMENTOS LTDA.

Local:

ENTRE O JARDIM MÓDULO E A VILA BOTION

Endereços:

Entre a Rua João Botion e a Rua Dino Boldrini - CORDEIRÓPOLIS / SP

Escala:

Sem Escala

Áreas da Matrícula nº 4.250 do Registro de Imóveis e Anexos de Cordeirópolis

LOCALIZAÇÃO



Declaração

Declaro, sob penas da lei, que efetuei o levantamento da área nas divisas demarcadas pelo proprietário, e que os valores corretos dos rumos e distâncias assim como a identificação das confrontações é as apresentadas nesta oportunidade, na planta e nos memoriais que acompanham o presente processo.

RESP. TEC. : BENEDITO APARECIDO BORDINI
Engenheiro Civil
CREASP: 0600571198 R.G.: 5.874.976-7 SSP/SP CPF: 548.033.148-53

ESCRITÓRIO:

DATA:



Fevereiro/2022

A.R.T.

28027230220316112

ÁREAS m²

Área Permutada - desaprop.	1.893,35 m ²
Remanescente 1	21.034,00 m ²
Remanescente 2	1.272,65 m ²
Área Total	24.200,00 m ²

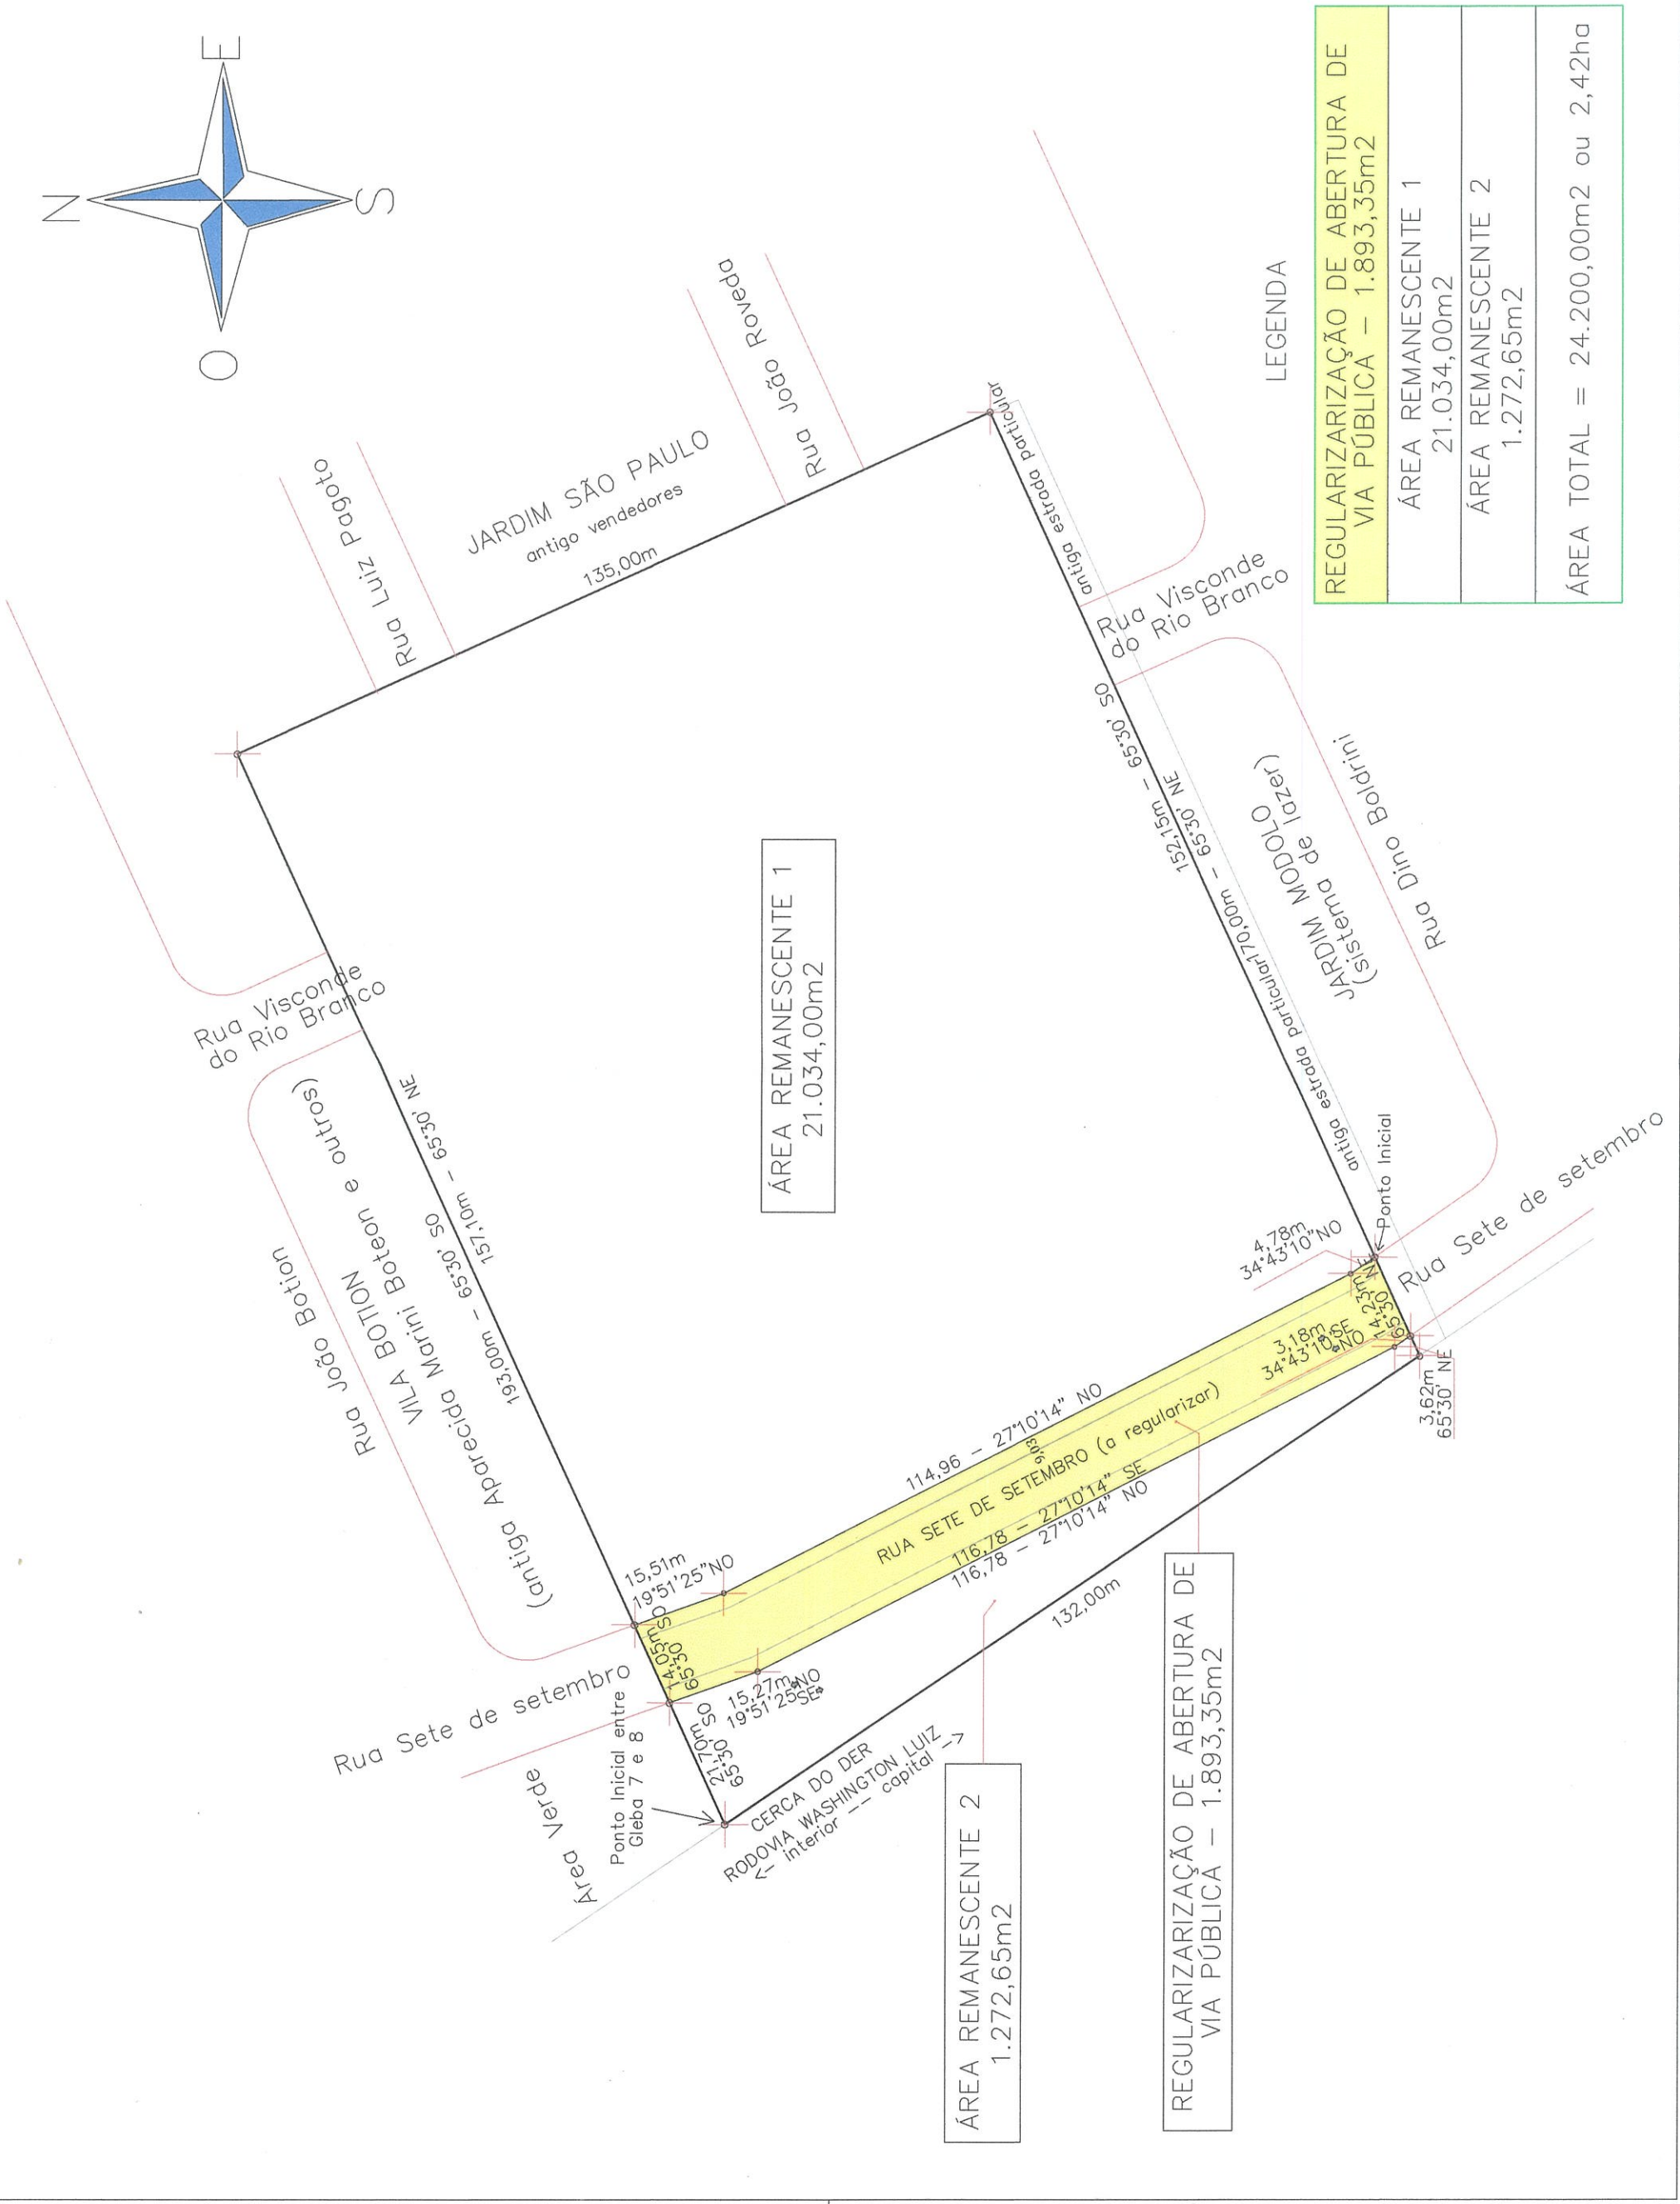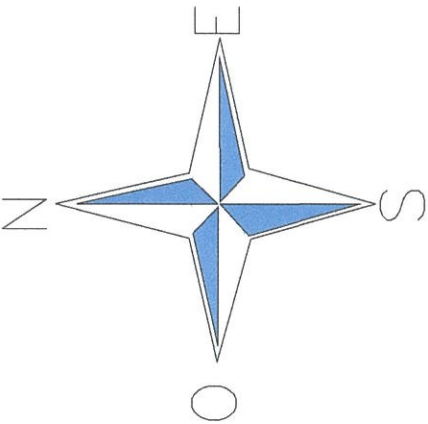

LEGENDA

REGULARIZAÇÃO DE ABERTURA DE VIA PÚBLICA – 1.893,35m2	
ÁREA REMANESCENTE 1	21.034,00m2
ÁREA REMANESCENTE 2	1.272,65m2
ÁREA TOTAL = 24.200,00m2 ou 2,42ha	