
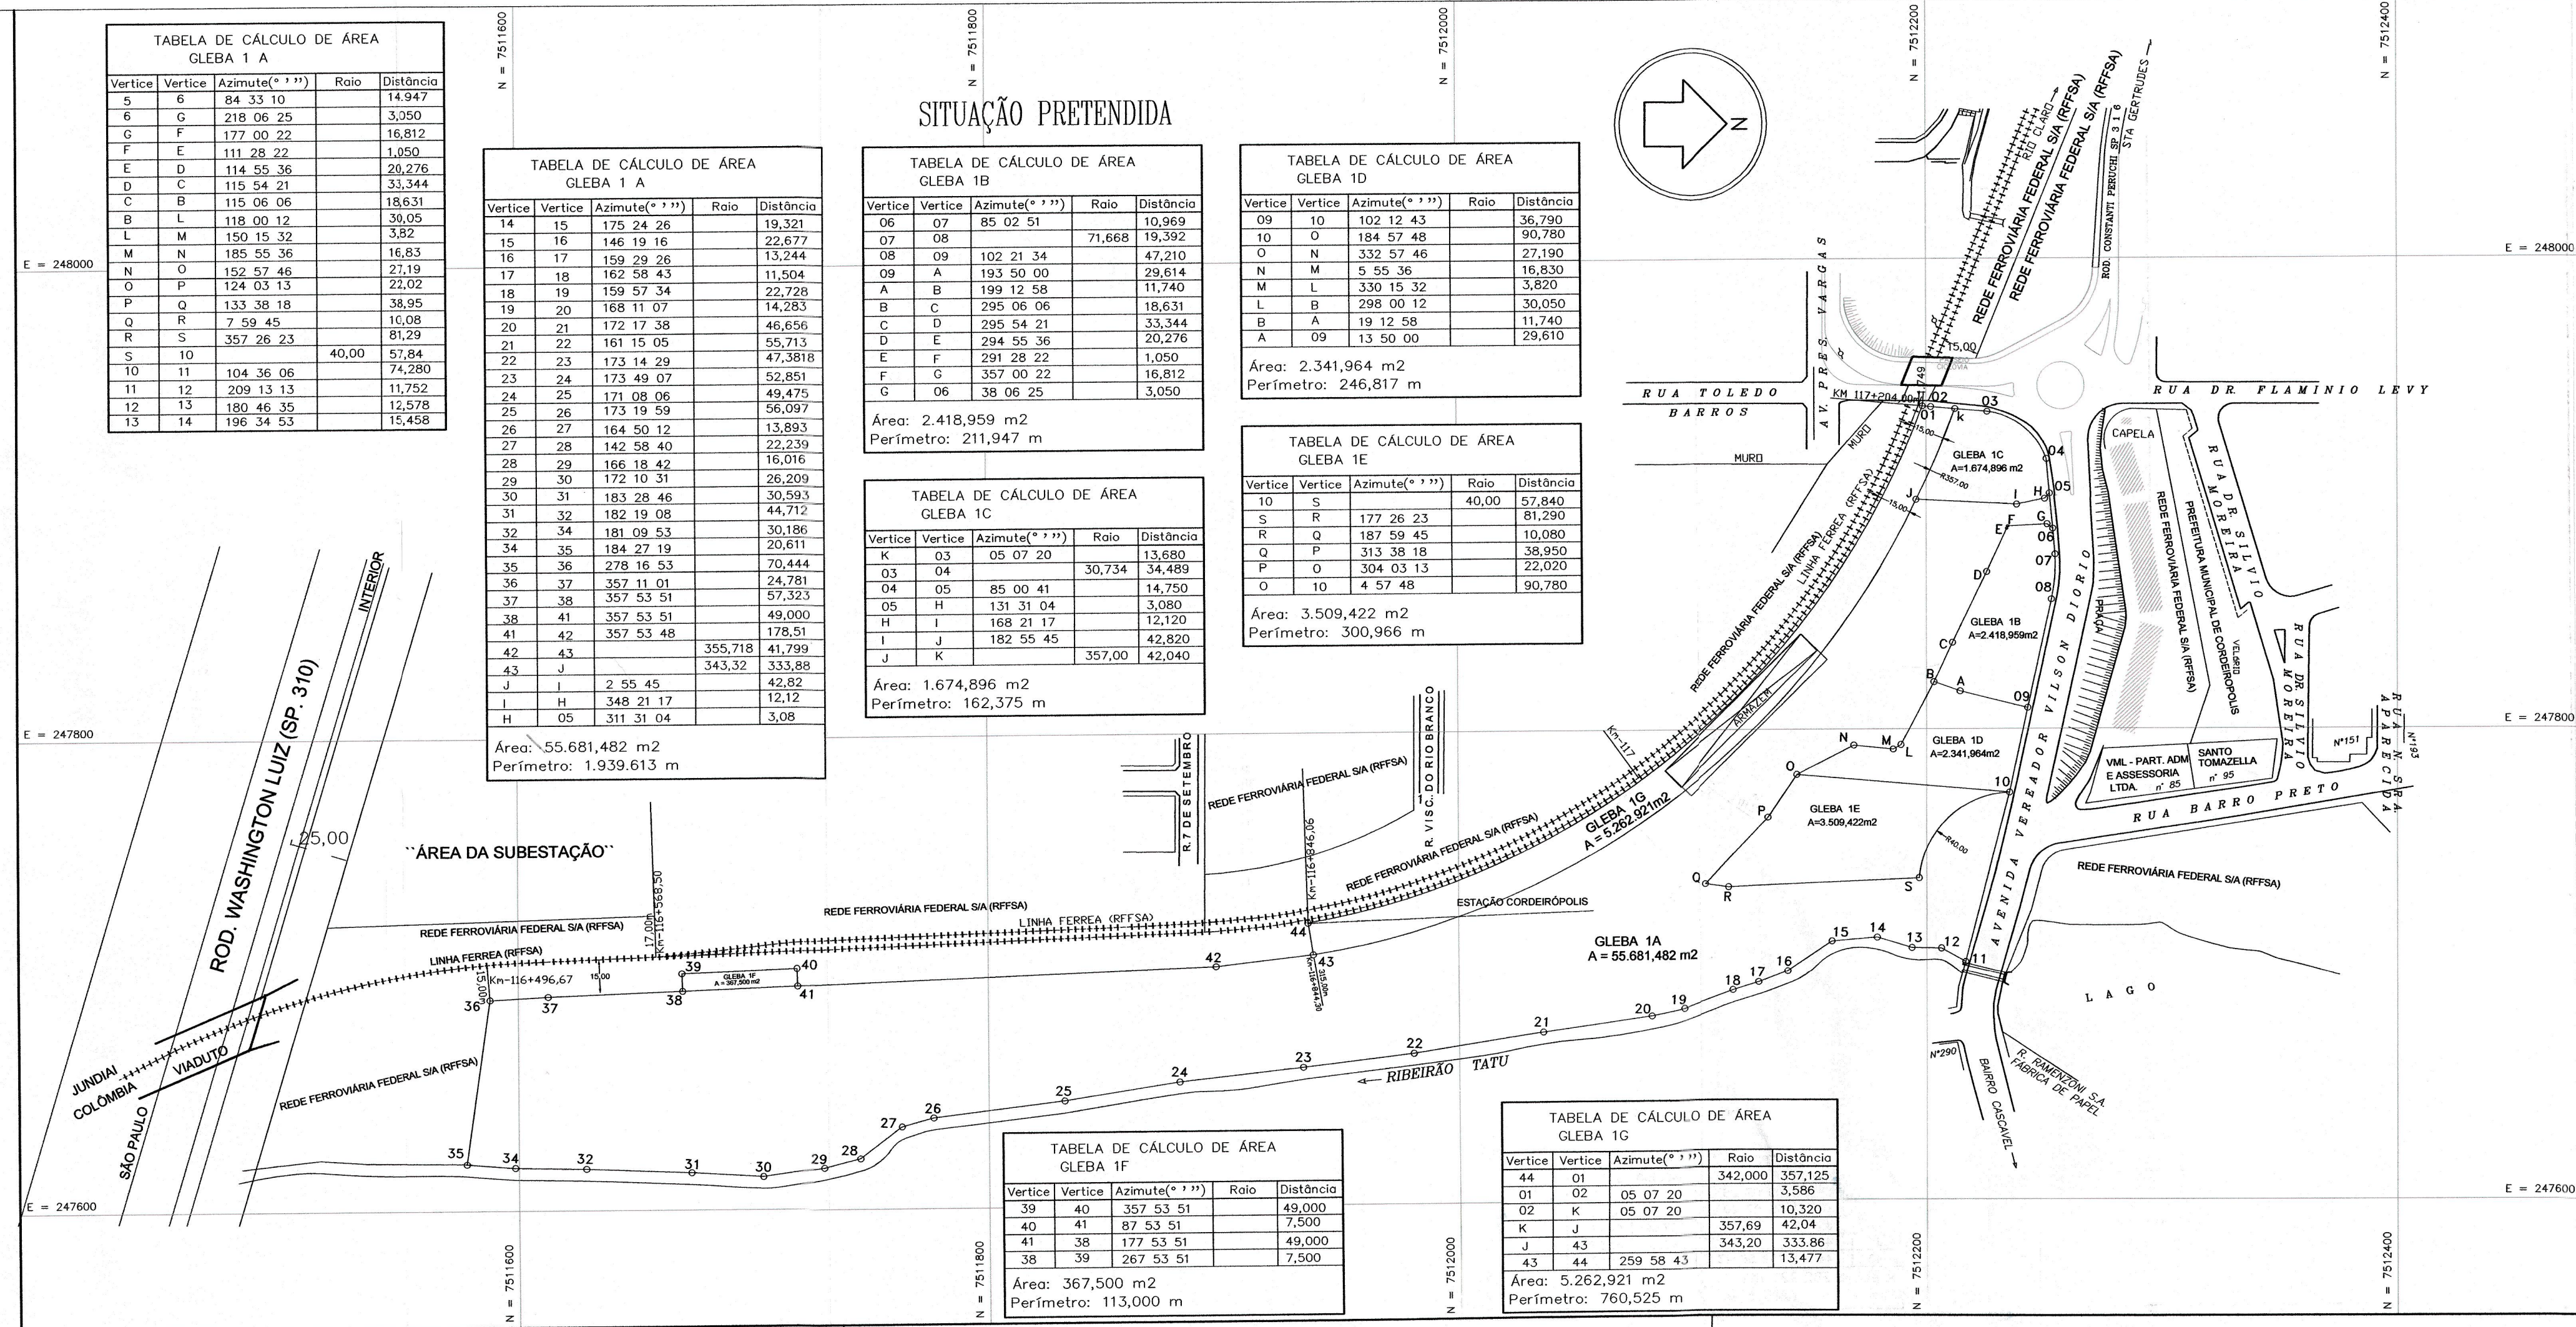


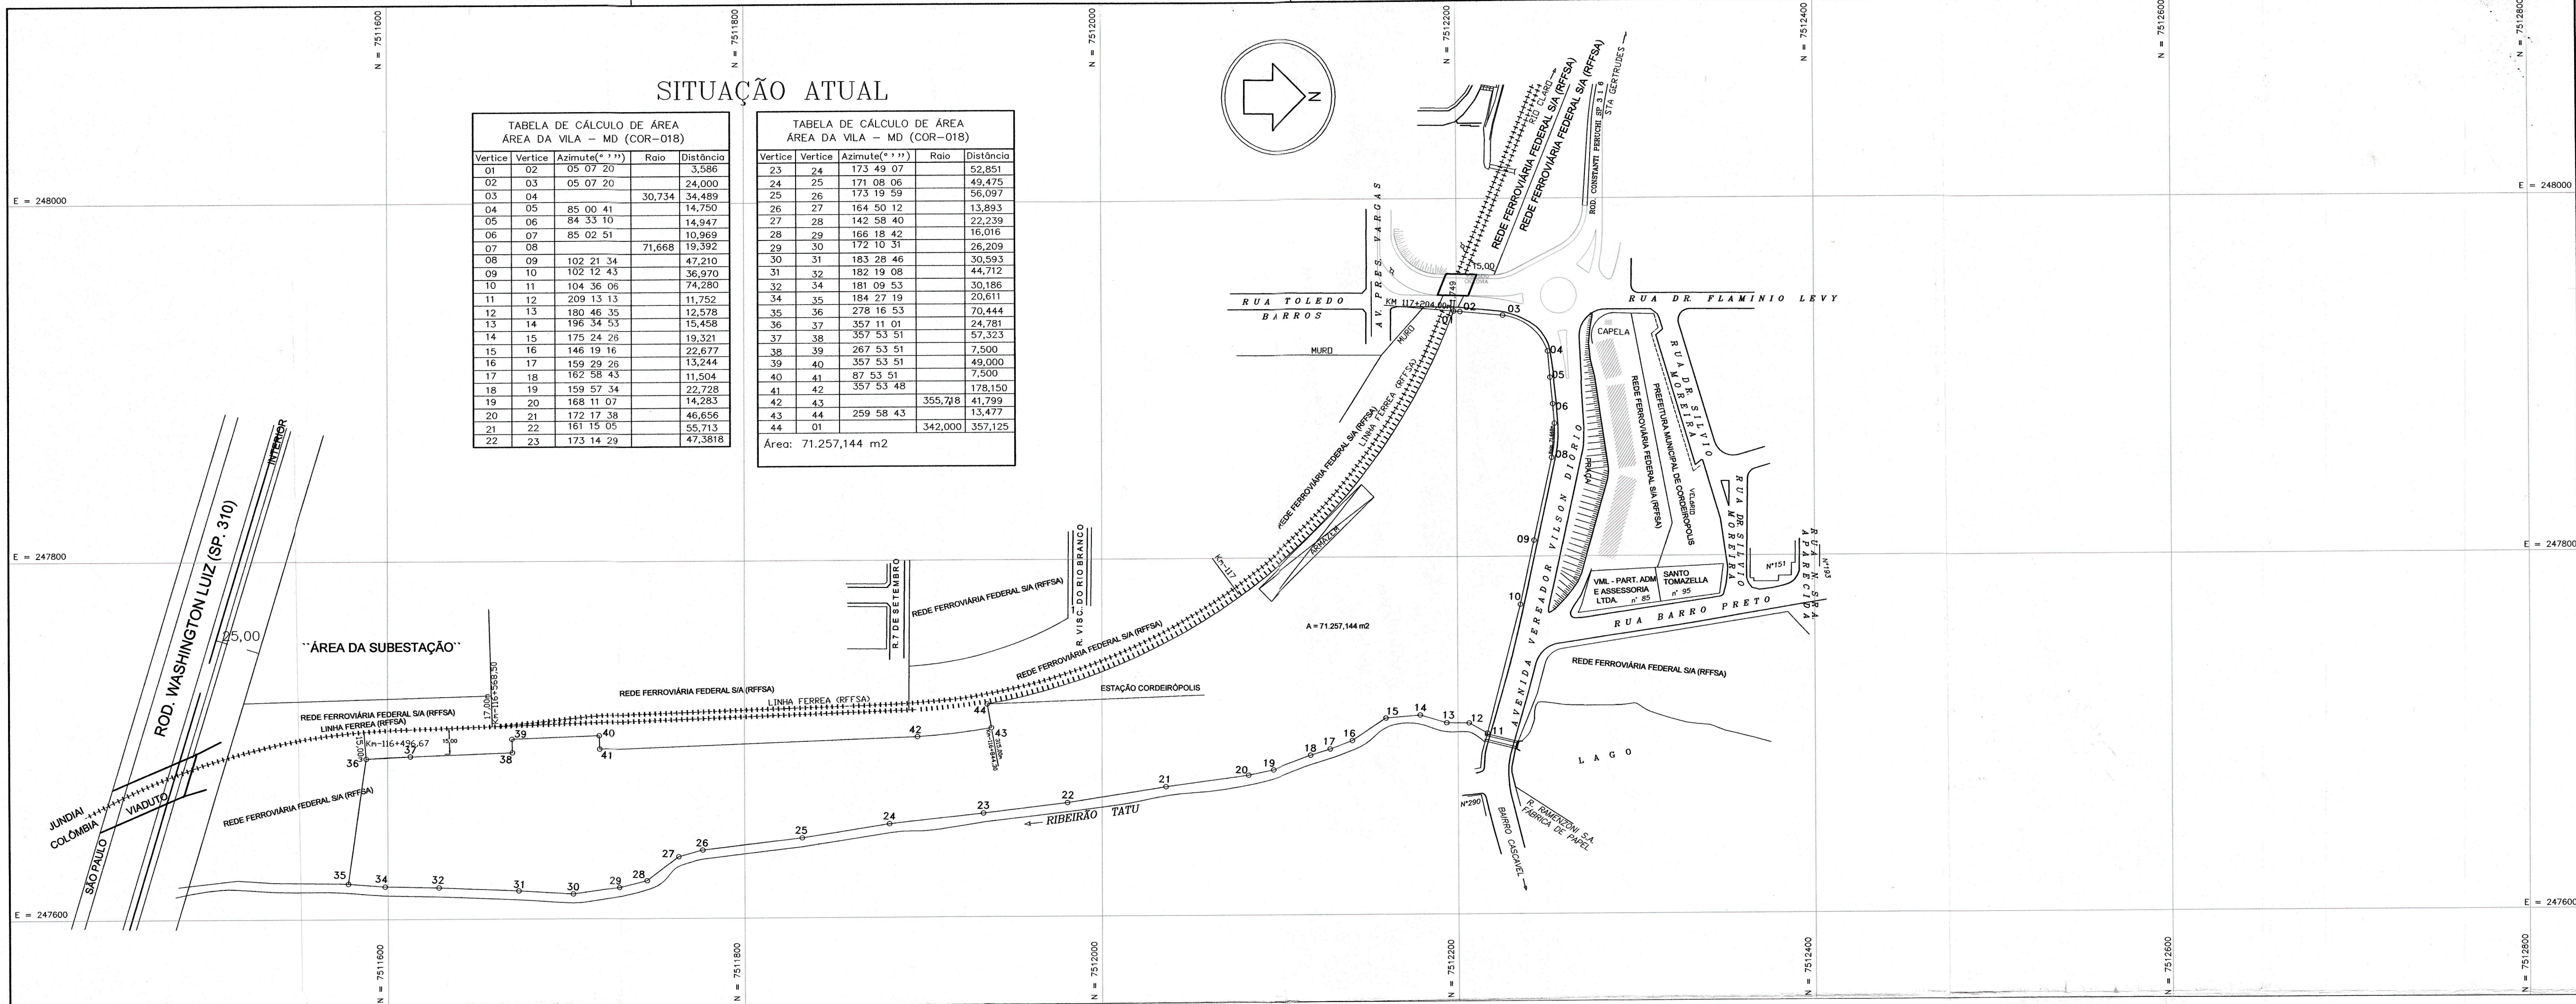

LEVANTAMENTO PLANIMÉTRICO

Fis.  
1/1

OBRA: PROJETO DE DESDOBRAMENTO DE IMÓVEL URBANO.

OBJETIVO: IMÓVEL DA MATRÍCULA Nº 26.493 DO 1º CARTÓRIO DE REGISTRO DE IMÓVEIS DA COMARCA DE LIMEIRA.

LOCAL: GLEBAS SITUADAS NA AVENIDA VER. VILSON DIÓRIO, LADO PAR ENTRE A FAIXA DA FERROVIA, O RIBEIRÃO TATU E O VIADUTO DA RUA TOLEDO BARROS - CENTRO - CORDEIRÓPOLIS - SP.

PROPRIETÁRIA: UNIÃO FEDERAL (REDE FERROVIÁRIA FEDERAL - S/A)

INTERESSADO: PREFEITURA MUNICIPAL DE CORDEIRÓPOLIS

Escala: 1/2000 - Data: Dezembro 2014 CORDEIRÓPOLIS - EST. DE SÃO PAULO



Declaro que a aprovação do projeto não implica no reconhecimento, por parte da prefeitura, do direito de propriedade do terreno.

Declaro que a situação cadastral do imóvel não implica o reconhecimento por parte da prefeitura municipal de quaisquer direitos ou indenizações e não exime o proprietário e o responsável técnico do levantamento topográfico da responsabilidade decorrentes destas informações.

*[Assinatura]*  
PREFEITO MUNICIPAL DE CORDEIRÓPOLIS  
MUNICÍPIO DE CORDEIRÓPOLIS  
PREFEITURA MUNICIPAL DE CORDEIRÓPOLIS - SP

RESPONSÁVEL TÉCNICO  
ENGENHEIRO ADEU SARTORI  
CREA-SP Nº 064.193.700-7  
CPF Nº 983.800.408-65

ART Nº 9221220141738350

| ÁREAS    |                           |
|----------|---------------------------|
| GLEBA 1A | 55.681,482 m <sup>2</sup> |
| GLEBA 1B | 2.418,959 m <sup>2</sup>  |
| GLEBA 1C | 1.674,896 m <sup>2</sup>  |
| GLEBA 1D | 2.341,964 m <sup>2</sup>  |
| GLEBA 1E | 3.509,422 m <sup>2</sup>  |
| GLEBA 1F | 367,500 m <sup>2</sup>    |
| GLEBA 1G | 5.262,921 m <sup>2</sup>  |