



QUADRO DE ÁREAS	
AMBIENTES	ÁREA (M2)
LANCHONETE	11,69
COPA	11,71
DEPÓSITO	11,69
SALÃO MÚLTIPLO USO	186,93

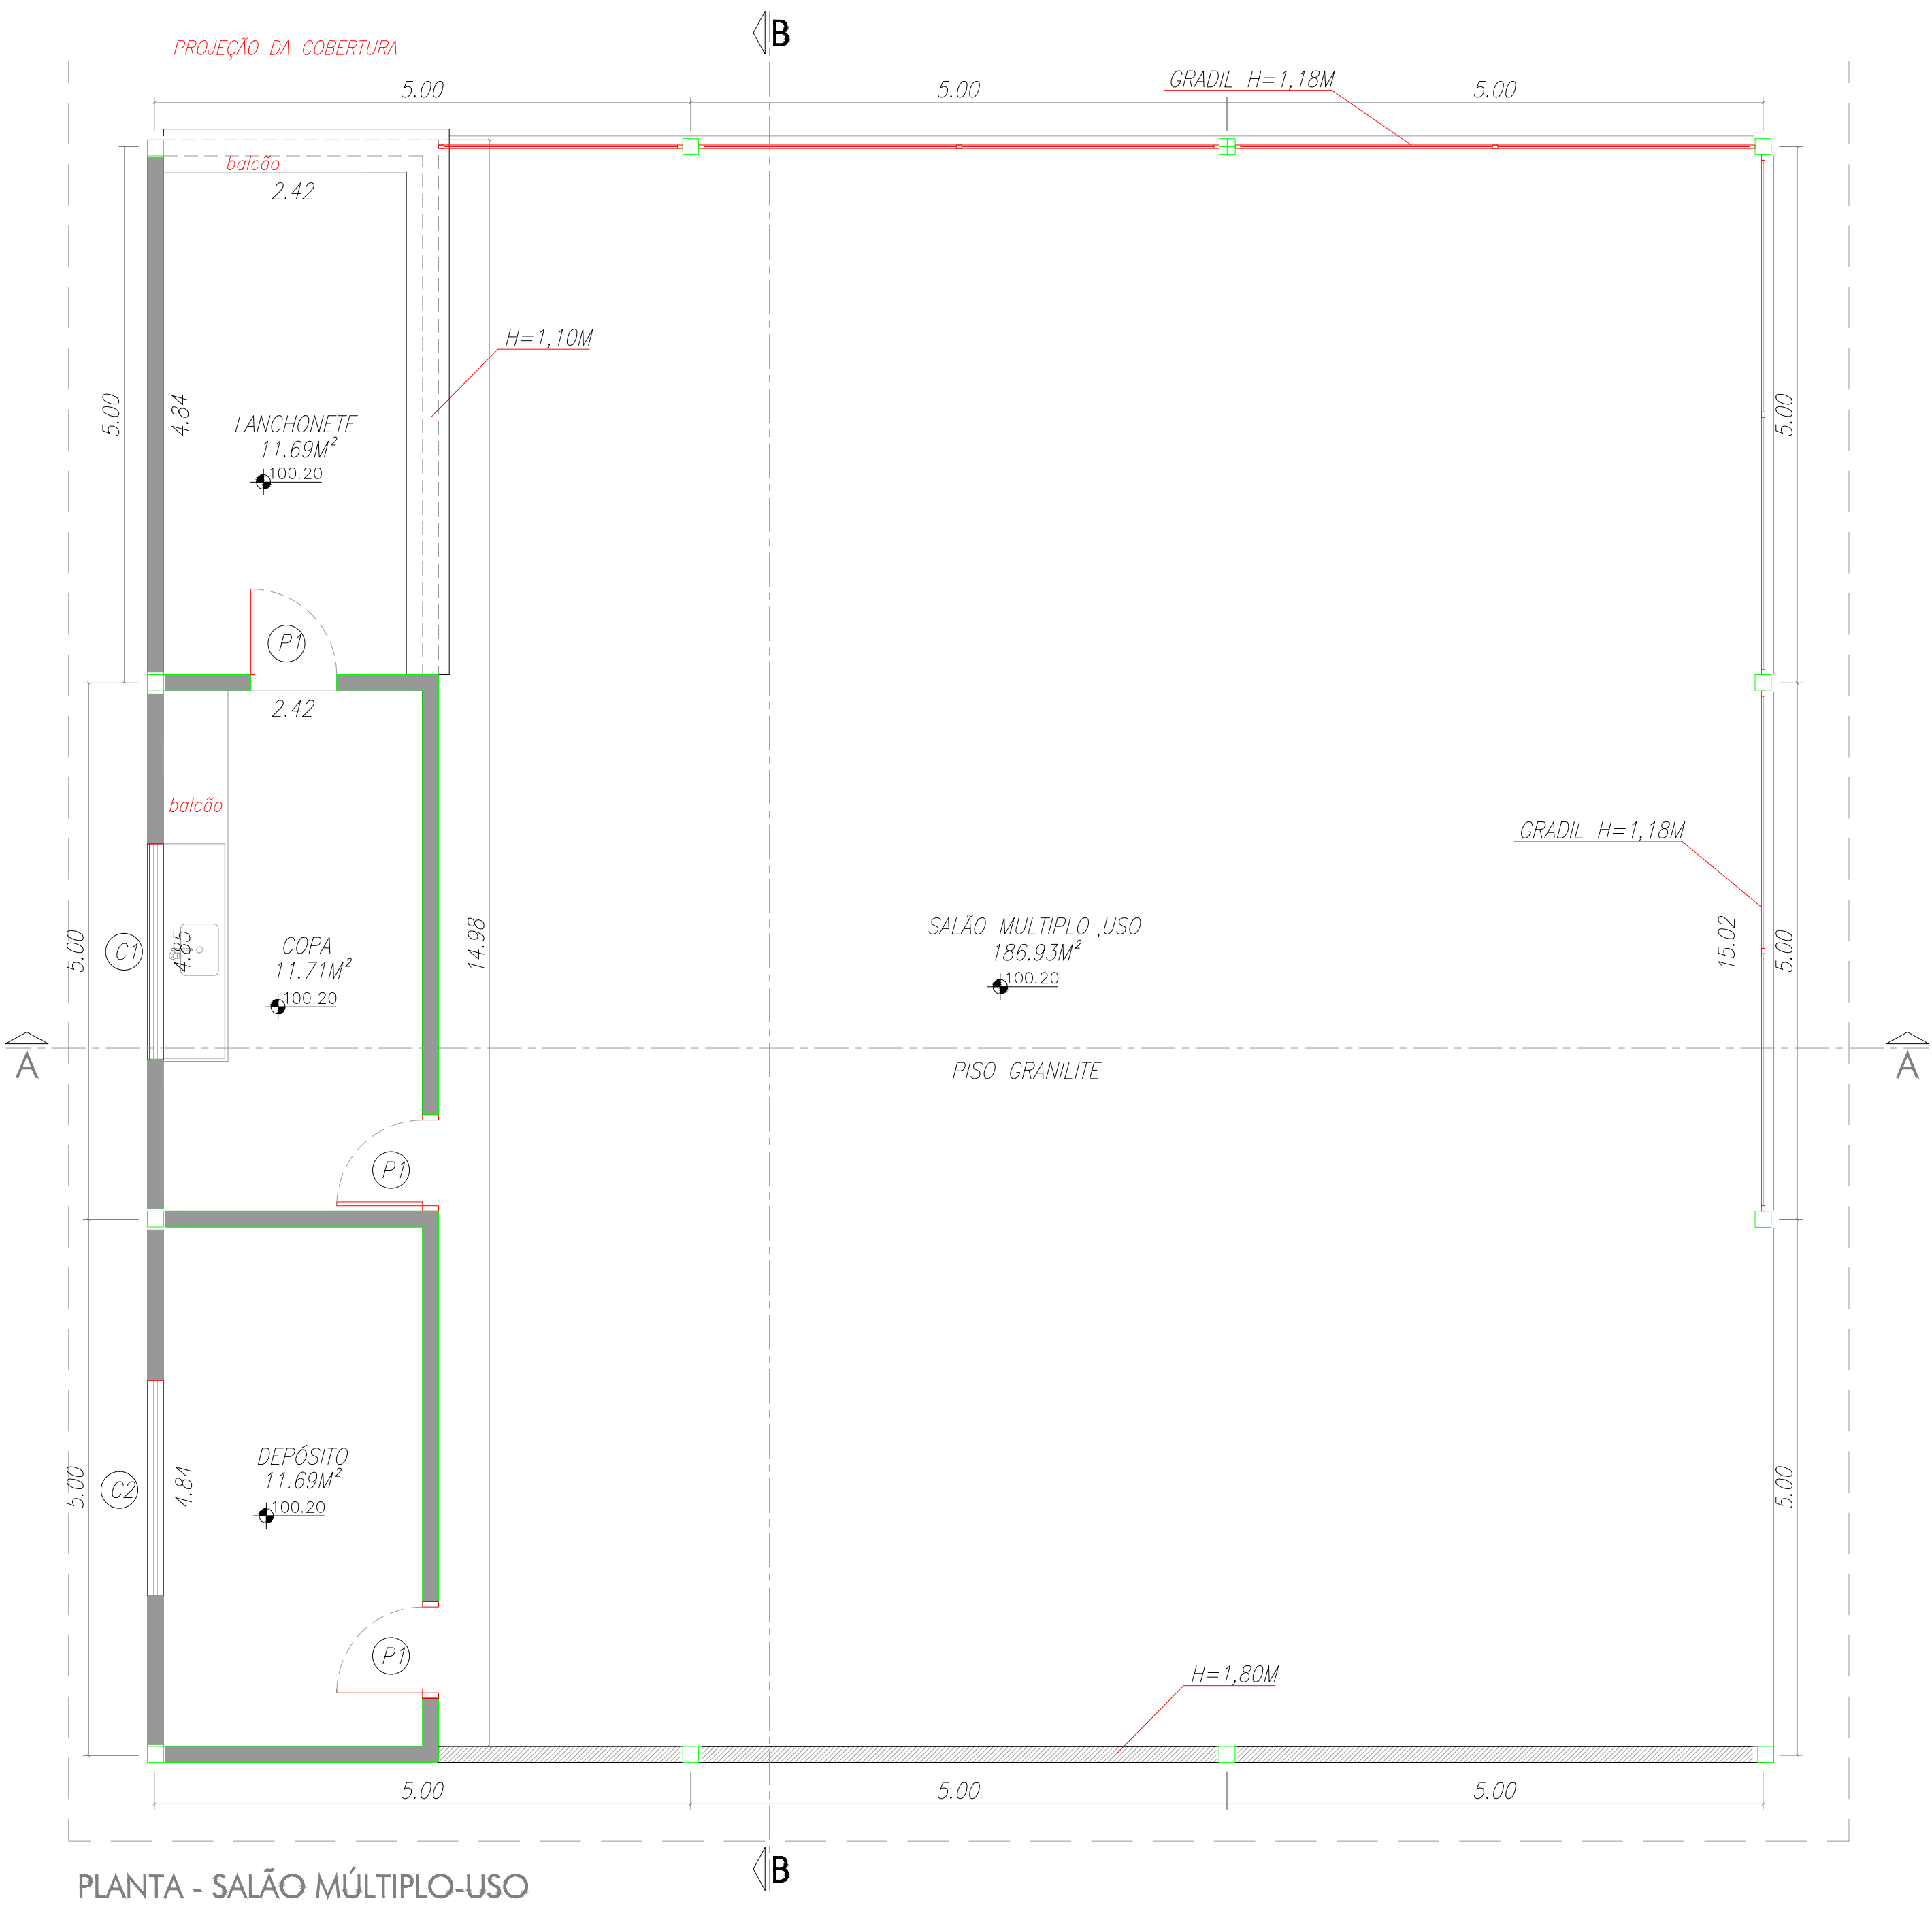

PLANTA - SALÃO MÚLTIPLO-USO

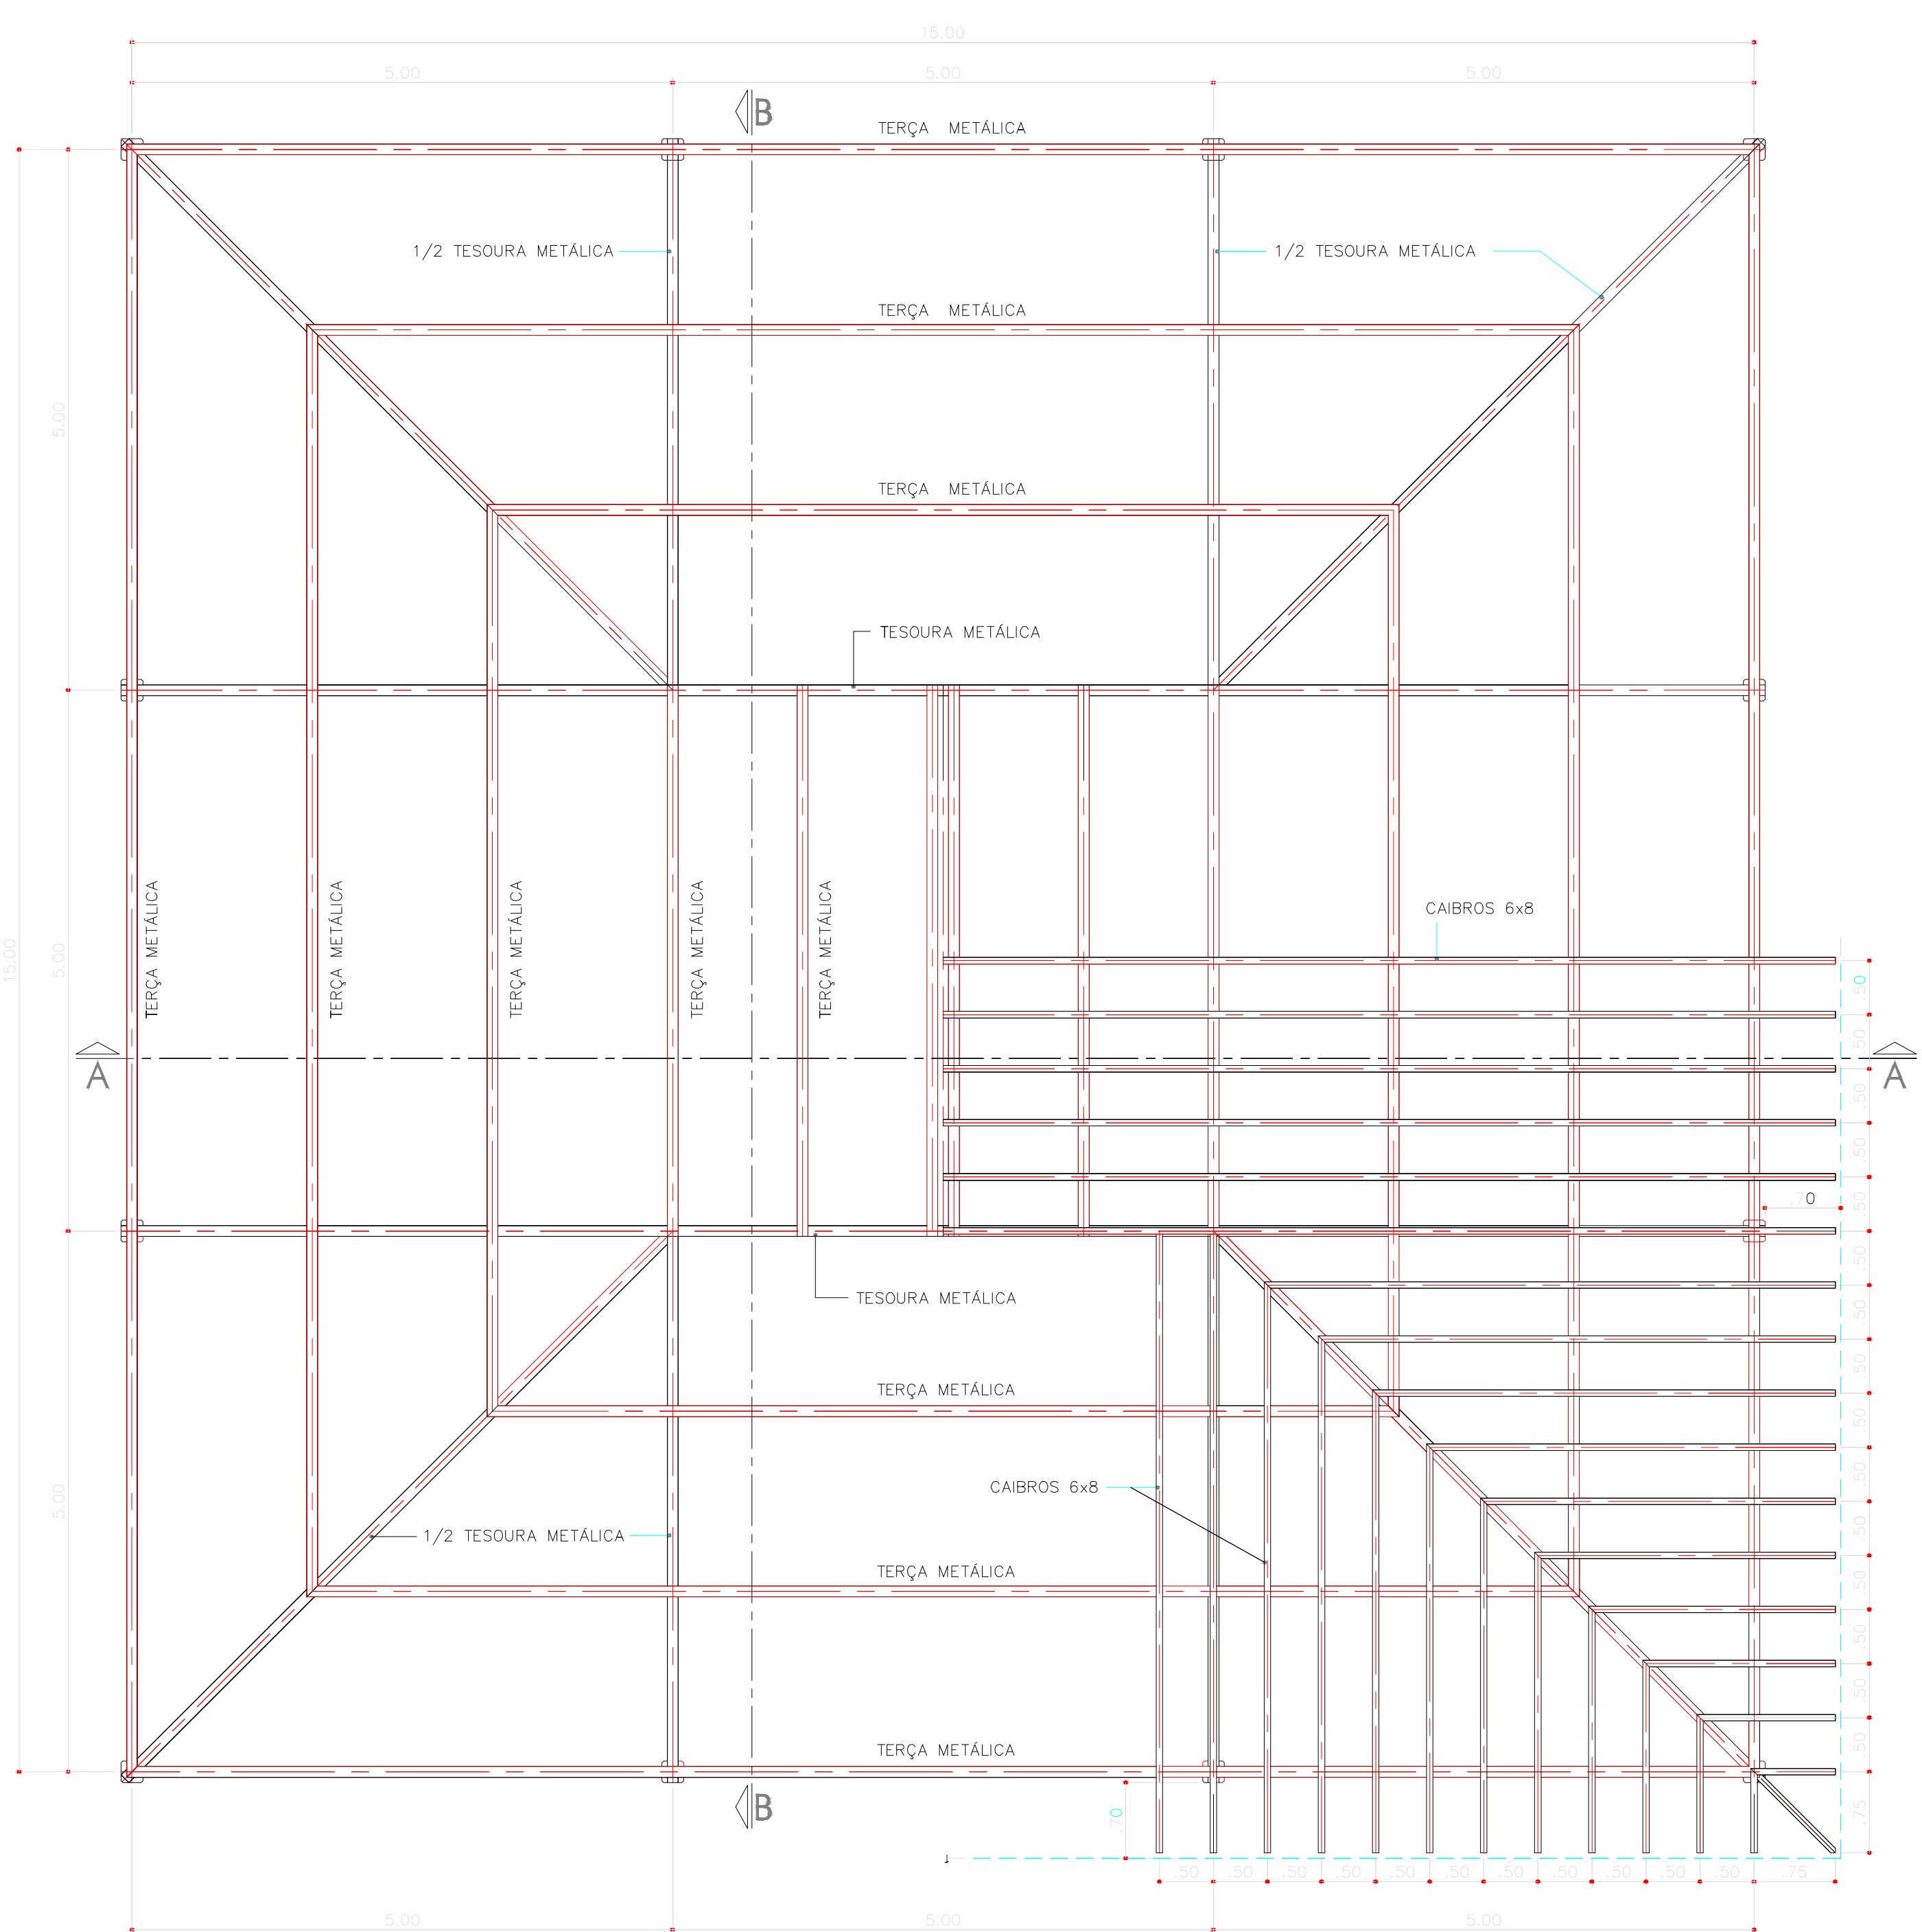

PLANTA - ESTRUTURA DO TELHADO

02	CORREÇÕES EXIGIDAS PELA CEF	01/09/17	
01	ALTERAÇÕES		
00	INICIAL	13/02/17	
REVISÃO	DETALHADOS	DATA	VISTO



Prefeitura
Municipal de
Cordeirópolis

OBRA :
CONSTRUÇÃO DO CENTRO ESPORTIVO JARDIM CORDEIRO

CLIENTE :
PREFEITURA MUNICIPAL DE CORDEIRÓPOLIS

DETALHADOS :
SALÃO MÚLTIPLO USO

PROJ. TÉCNICO: ARGAINO	DATA: 01 / 09 / 2017	PROJETO: ARQUITETURA
ESCALAS: 1:50 / 1:10	REVISÃO: 00	FOLHA: 02
DESENHISTA: GABRIELA FRANCHINI	ARQUIVO: 051-D-073-10-001_0	05

ESTE PROJETO É PROPRIEDADE INTELECTUAL DE SEUS AUTORES, PODENDO SER UTILIZADO SOMENTE DE ACORDO COM OS LIMITES CONTRATUAIS. PORTANTO É VETADA SUA UTILIZAÇÃO EM PARTE OU NO TODO SEM EXPRESSA AUTORIZAÇÃO DOS MESMOS.