


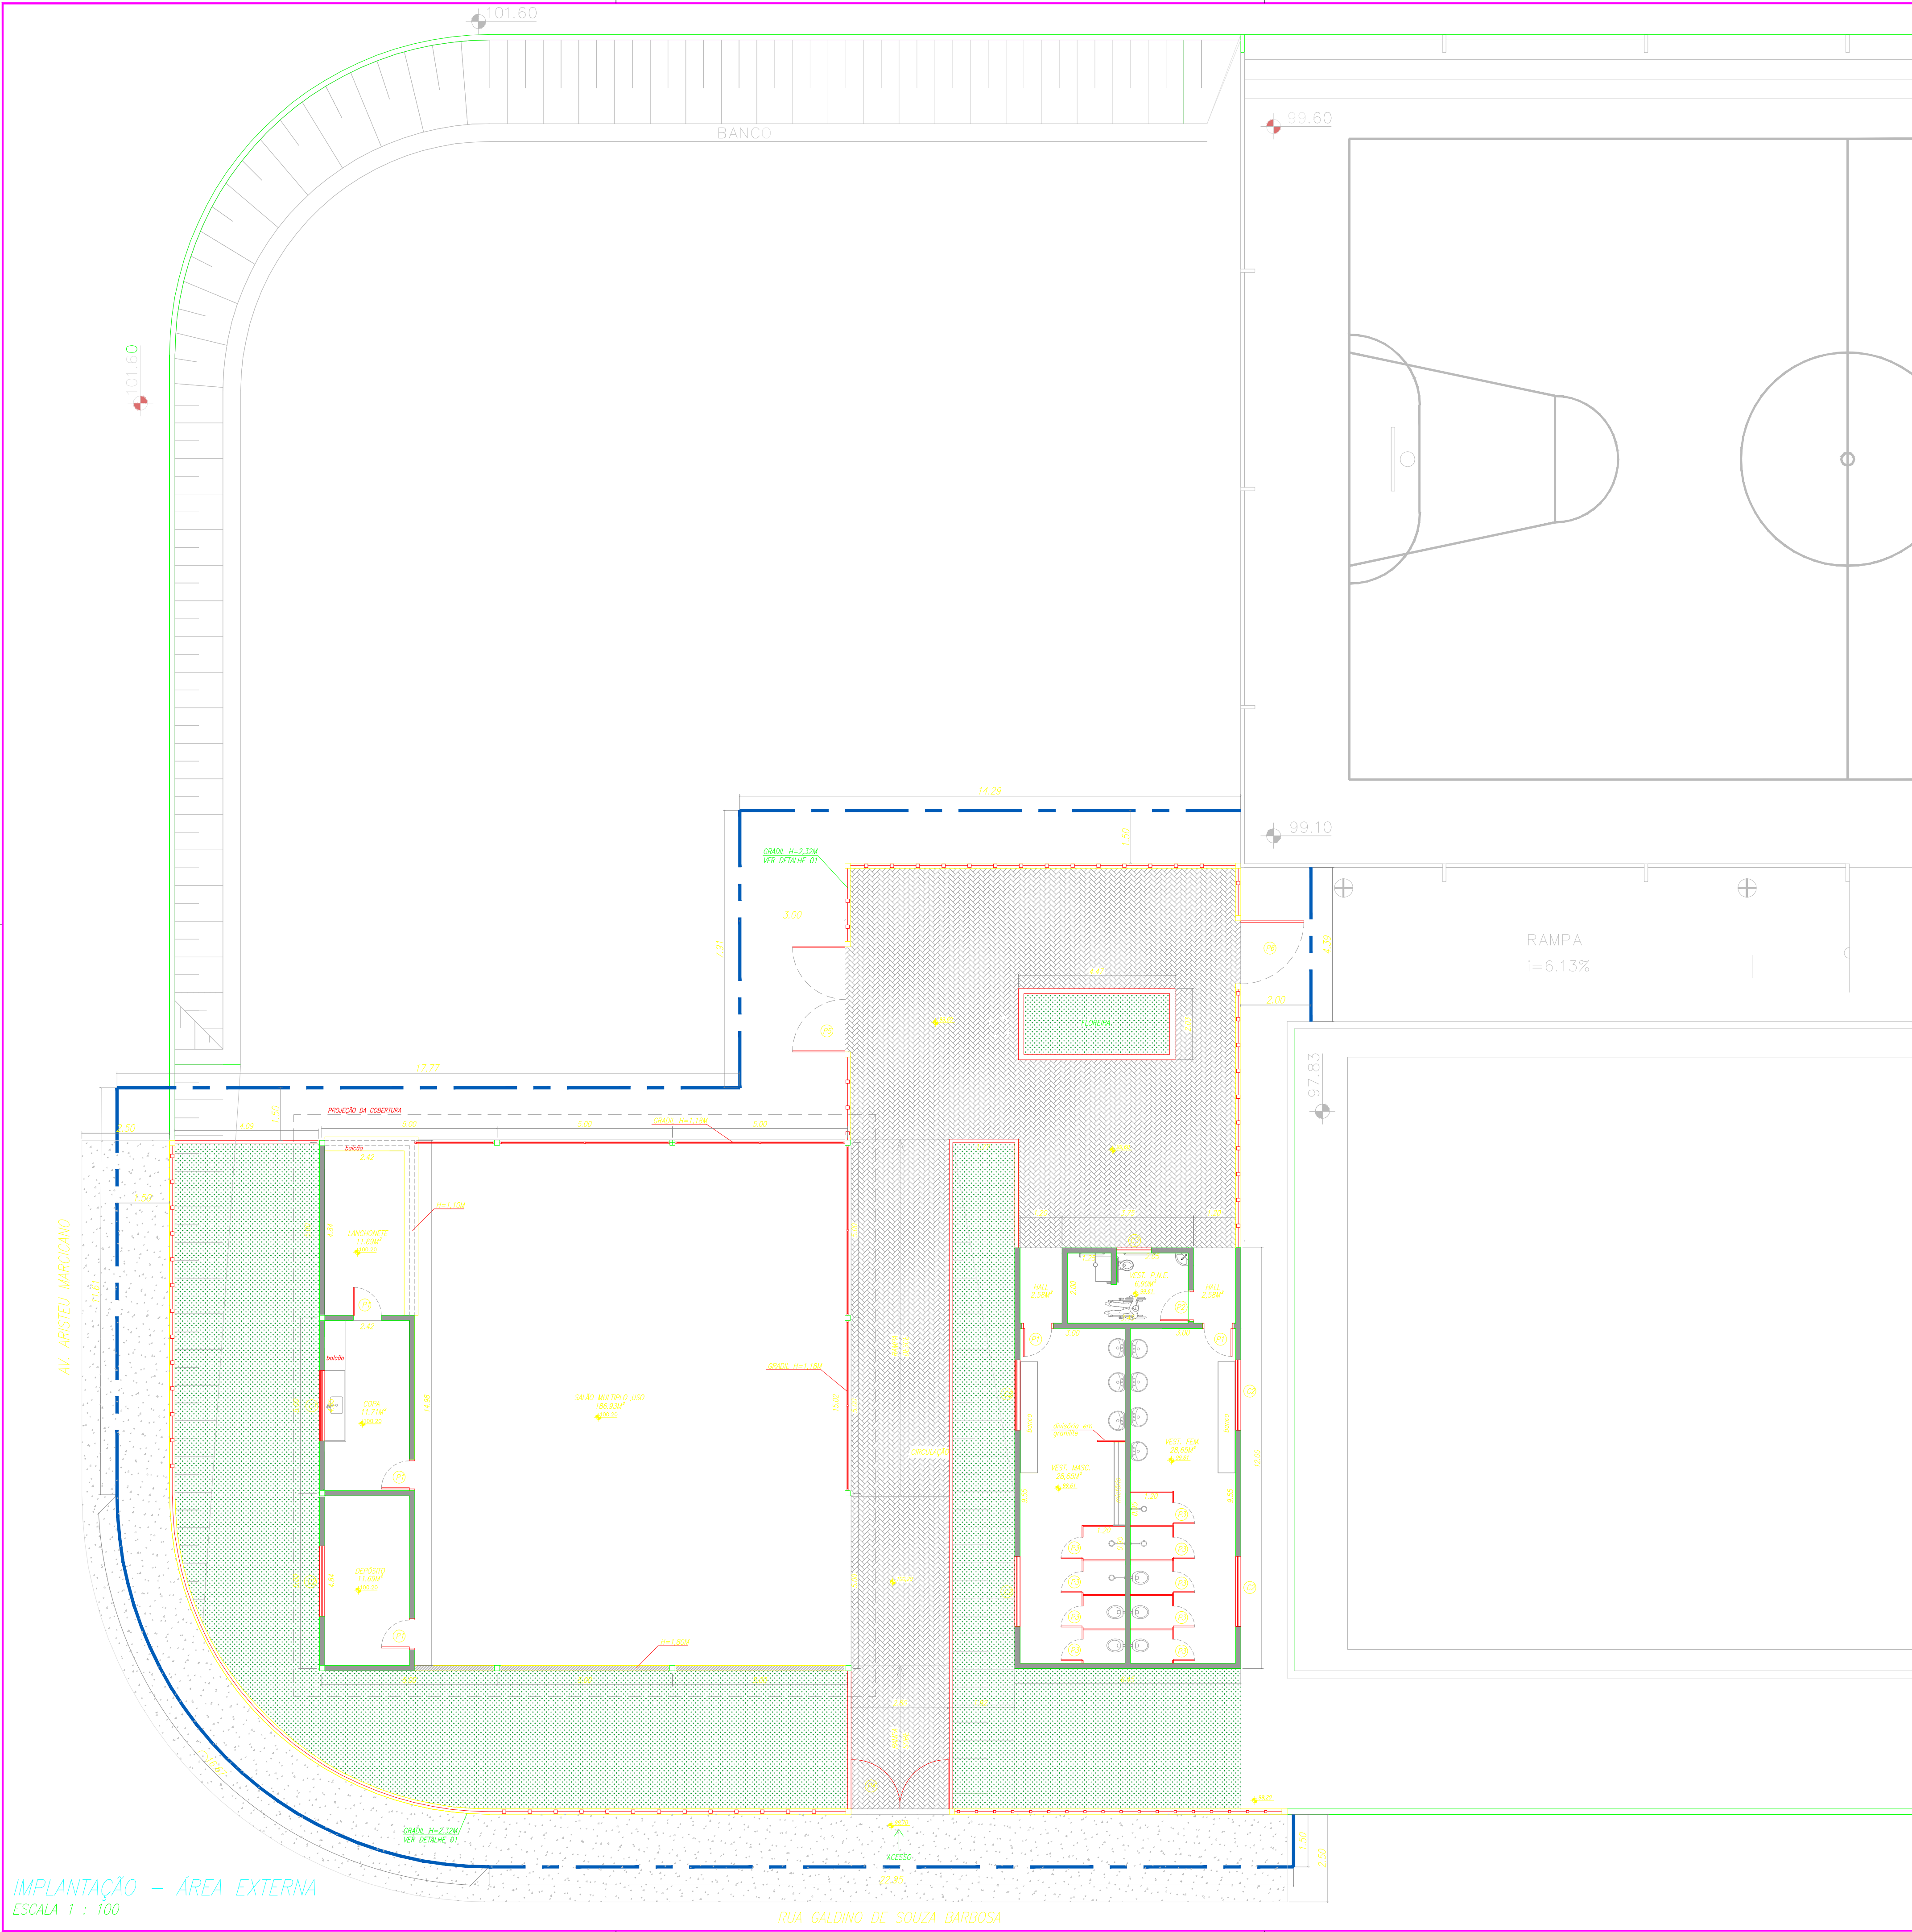

LEGENDA

- PISO INTERTRAVADO
- GRAMA
- ALVENARIA A CONSTRUIR
- CALÇAMENTO EXTERNO EM CONCRETO
- GRADIL A SER EXECUTADO
- LOCAÇÃO DO TAPUME PARA A EXECUÇÃO DA OBRA

TABELA DE PORTAS				
ITEM	TIPO	MATERIAL	DIMENSÃO	QUANT.
P1	1 FOLHA DE ABRIR	MADEIRA	0,80X2,10	05
P2	1 FOLHA DE ABRIR	MADEIRA	0,90X2,10	01
P3	1 FOLHA DE ABRIR	MADEIRA	0,60X1,60	09
P4	2 FOLHAS DE ABRIR	GRADIL	2,80X2,42	01
P5	2 FOLHAS DE ABRIR	GRADIL	3,00X2,42	01
P6	1 FOLHA DE ABRIR	GRADIL	1,80X2,42	01

TABELA DE CAIXILHOS					
ITEM	TIPO	MATERIAL	DIMENSÃO	PEITORIL	QUANT.
C1	2 FOLHAS DE CORRER E 2 FOLHAS FIXAS	FERRO/VIDRO/TELA MOSQUETEIRA	2,00X0,80	1,50	01
C2	BASCULANTE	FERRO/VIDRO	2,00X0,80	1,50	05
C3	BASCULANTE	FERRO/VIDRO	1,00X0,80	1,50	01

02	CORREÇÕES EXIGIDAS PELA CEF	01/09/17	
01	ALTERAÇÕES		
00	INICIAL	13/02/17	
REVISÃO	DETALHADOS	DATA	VISTO



Prefeitura
Municipal de
Cordeirópolis

OBRA :
CONSTRUÇÃO DO CENTRO ESPORTIVO JARDIM CORDEIRO

CLIENTE :
PREFEITURA MUNICIPAL DE CORDEIRÓPOLIS

DETALHADOS :
IMPLANTAÇÃO

PROJ. TÉCNICO:
ARGAINO
ESCALAS:
INDICADAS
DESENHISTA:
GABRIELA FRANCHINI

DATA:
01 / 09 / 2017
REVISÃO:
00
ARQUIVO:
051-D-073-10-001_0

PROJETO:
ARQUITETURA
FOLHA:
01
05

ESTE PROJETO É PROPRIEDADE INTELECTUAL DE SEUS AUTORES, PODENDO SER UTILIZADO SOMENTE DE ACORDO COM OS LIMITES CONTRATUAIS. PORTANTO É VETADA SUA UTILIZAÇÃO EM PARTE OU NO TODO SEM EXPRESSA AUTORIZAÇÃO DOS MESMOS.