



CÂMARA MUNICIPAL DE CORDEIRÓPOLIS

Edifício "Dr. Cássio de Freitas Levy"

ESTADO DE SÃO PAULO



Projeto de Lei nº 18/2018

Dá denominação de "MARIA APARECIDA DE BRITO LAHR" ao Centro Esportivo localizado na Rua Aristeu Marcicano com Rua Centenário da Abolição e Rua Galdino de Souza no bairro Jardim Cordeiro.

Art. 1º - Fica denominado "Maria Aparecida de Brito Lahr" o Centro Esportivo localizado na Rua Aristeu Marcicano com Rua Centenário da Abolição e Rua Galdino de Souza no bairro Jardim Cordeiro.

Art. 2º - Esta Lei entra em vigor na data de sua publicação, revogadas as disposições em contrário.

JUSTIFICATIVA

Maria Aparecida de Brito Lahr, nasceu em 12 de Outubro de 1960 no Estado de Minas Gerais, na cidade de Santana do Manhuaçu.

Veio com sua mãe, Maria Diniz, e seus irmãos, Geraldo e Neide, para São Paulo ainda adolescente. Posteriormente a família se mudou para Cordeirópolis, onde Maria Aparecida, casou-se com Odair Lahr, e constituiu sua própria família.

Da união com o seu marido teve o filho Abner Israel Lahr, que se casou com Ruth, sua nora, e desse casamento vieram os netos, Luiz Henrique e Felipe, que enchiam a avó de alegria.

Dona Cida, como ficou carinhosamente conhecida no seu comércio, o mercado Brito, localizado no Jardim Cordeiro, conquistou vários amigos por sua simplicidade e amor ao próximo.

Sempre pronta a ajudar as pessoas, dona Cida deixou o maior legado que alguém pode deixar, que não são as riquezas nem bens materiais, mas sim as boas obras e sua inabalável fé em Deus, que mesmo após sua partida, continua nos inspirando a sermos pessoas melhores todos os dias.



CÂMARA MUNICIPAL DE CORDEIRÓPOLIS

Edifício "Dr. Cássio de Freitas Levy"

ESTADO DE SÃO PAULO



Câmara Municipal, 24 de Abril de 2018.

CLEVERTON NUNES DE MENEZES
VEREADOR CARIOCA - MDB
LÍDER DO GOVERNO

PROTOCOLO Nº

00636/2018

CÂMARA MUNICIPAL DE CORDEIRÓPOLIS

DATA: 04/05/2018

HORA: 08:06

Autoria: Clevertton Nunes Menezes

Assunto: Dá denominação de MARIA APARECIDA
DE BRITO LAHR ao Centro Esportivo
localizado na Rua Aristeu Marcicano com Rua



CÂMARA MUNICIPAL DE CORDEIRÓPOLIS

Edifício "Dr. Cássio de Freitas Levy"

ESTADO DE SÃO PAULO



ATENÇÃO
Este documento tem validade de 24 horas
para a empresa funerária para
qualquer informação









CÂMARA MUNICIPAL DE CORDEIRÓPOLIS


Edifício "Dr. Cássio de Freitas Levy"

ESTADO DE SÃO PAULO

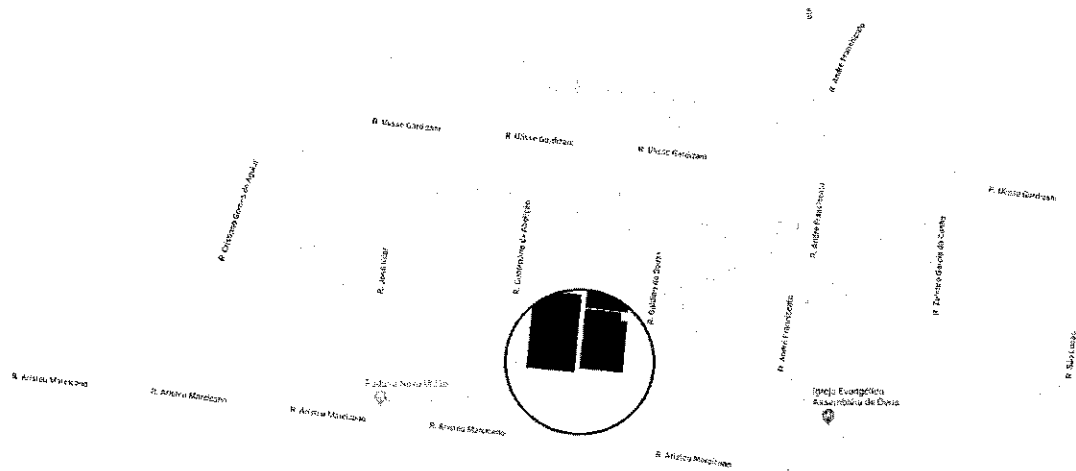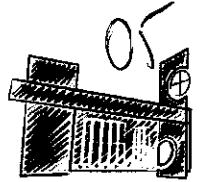


Rua Carlos Gomes, 999 - Jardim Jaffet - Cordeirópolis/SP - CEP 13490-970


CUADRO DE ÁREAS	
HUBENES	ÁREA (AC)
VESTUARIO FEMININO	28,65
VESTUARIO MASCULINO	28,65
VESTUARIO P.R.E.	6,90
1993	2,50

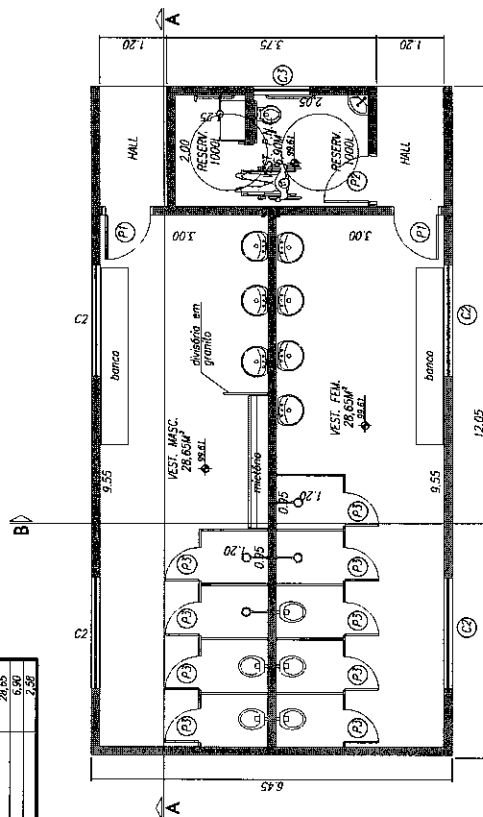


PLANTA - VESTIARIOS
ESCALA 1 : 50

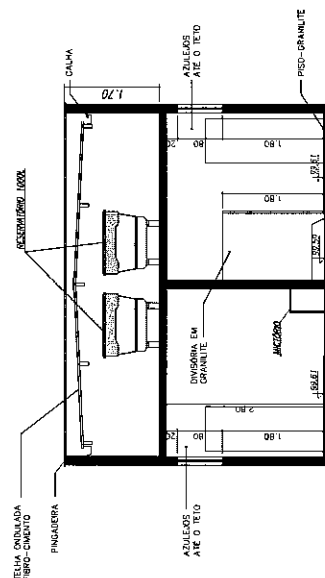

CORTE B-B
ESCALA 1 : 50

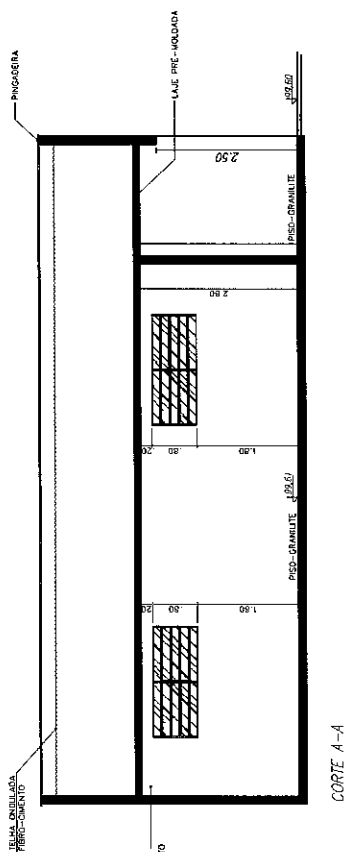

CORTE A-A
ESCALA 1 : 50

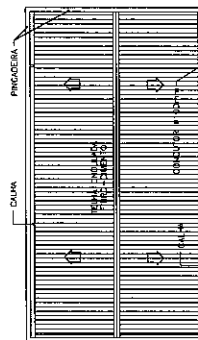

PLANTA DE COBERTURA
ESCALA 1 : 100

02	CONDIÇÕES EXIGIDAS PARA DEF				
01	ALTERAÇÕES			01/09/17	
00	INICIAL				
00-03/0				13/02/17	
				DATA	
					MSD





OBRA : **CONSTRUÇÃO DO CENTRO ESPORTIVO JARDIM CORDEIRO**

CLIENTE :
PREFEITURA MUNICIPAL DE CORDEIRÓPOLIS

**DETALHADOS :
VESTIÁRIOS**

PROJ. TÉCNICO:	DATA:	PROJETO:
ARGENTINO	01 / 09 / 2017	ARQUITETURA
ESCALAS:	REVISÃO:	FOLHA:
INDICADAS	00	04
DESENHISTA:	ARQUIVO:	05
GABRIELA FRANCHINI	051-D-073-10-001-0	

ESTE PROJETO É PROPRIEDADE INTELECTUAL DE SEUS AUTORES, PODENDO SER UTILIZADO SOMENTE DE ACORDO COM OS LIMITES CONTRATUAIS. PORTANTO É VETADA SUA UTILIZAÇÃO EM PARTE OU NO TODO SEM EXPRESSA AUTORIZAÇÃO DOS MESMOS.

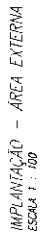

LEGENDA

TABELA DE PORTAS

SOLUÇÃO DE CAMILLOS

02	CORREÇÕES EXCISAS PELA CEF
----	----------------------------



CLIENTE : PREFEITURA MUNICIPAL DE CORDEIRÓPOLIS

DETALHADOS : IMPLANTAÇÃO

DATA: 01 / 09 / 2017

EXISTE PROJETO E PROPRIEDADE INTELECTUAL DE SEUS AUTORES, PODENDO SER UTILIZADO SOMENTE DE ACORDO COM OS LIMITES CONTRATUAIS. É PROIBIDO E VETADA SUA UTILIZAÇÃO EM PARTE OU NO TODO SEM EXPRESSA AUTORIZAÇÃO DOS MESMOS.














PRODUTOS BY AN AUTOREM EDUCATIONAL PRODUCT

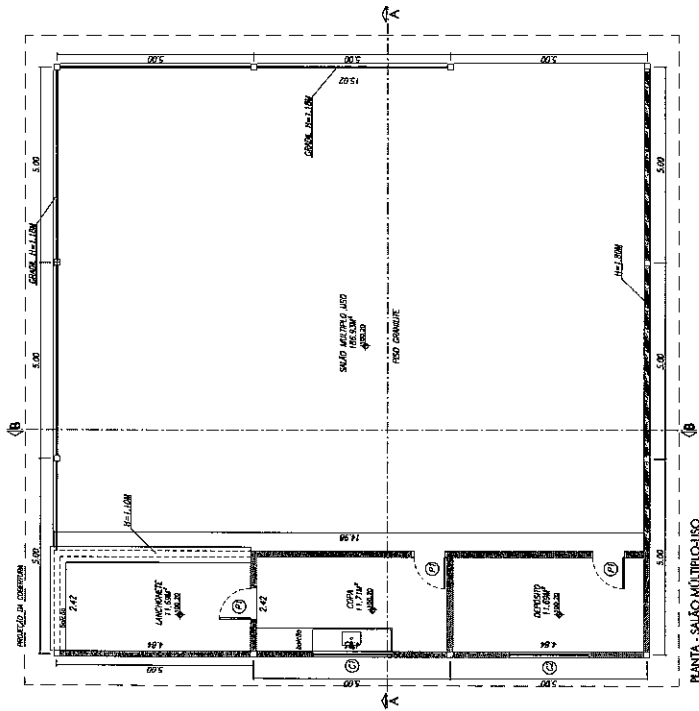


PLANTA - SALÃO MÚLTIPLO-USO

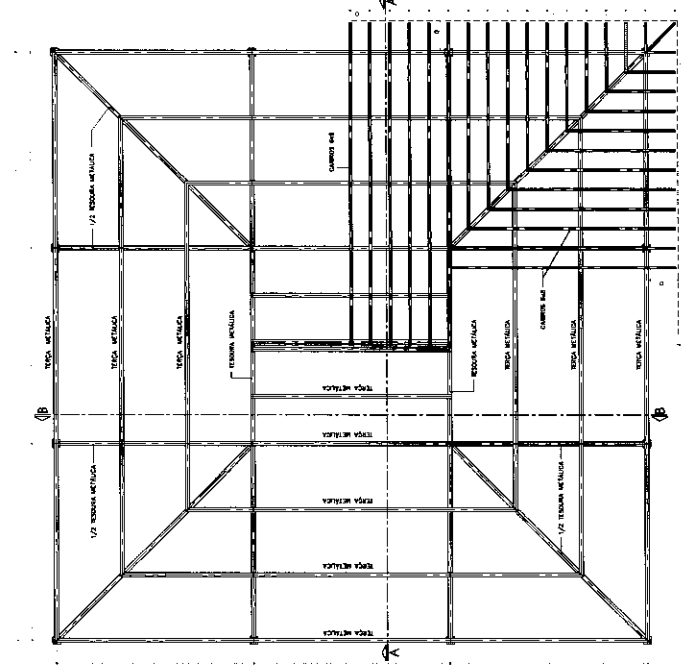

PLANTA - ESTRUTURA DO TELHADO

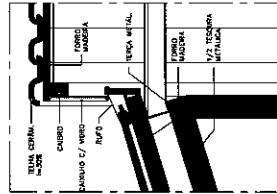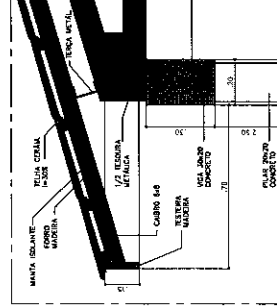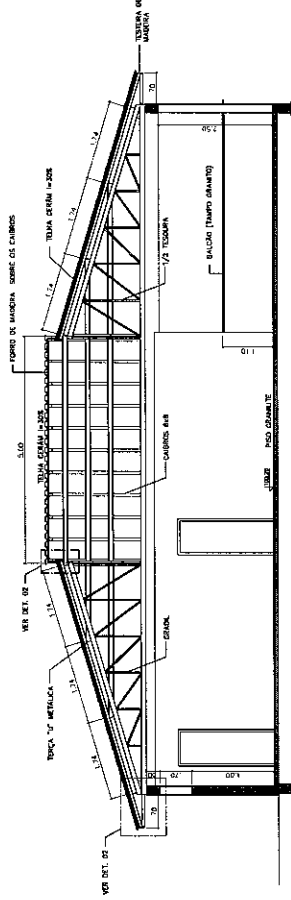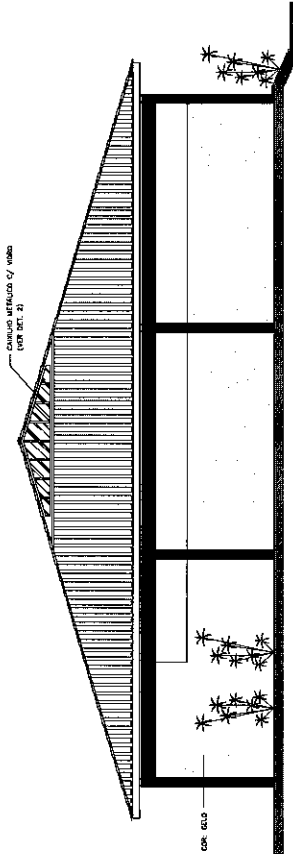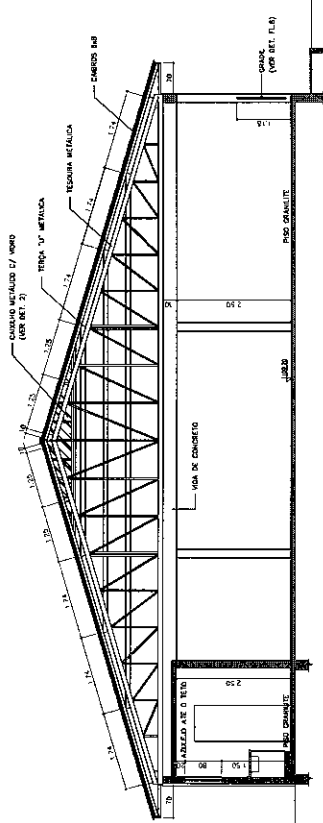

REVISÃO	DATA	DESCRIÇÃO
01	01/08/17	CONFECCIONAR PARA 02
02	01/08/17	ALTERAÇÕES
03	13/09/17	REVISÃO

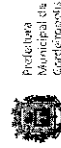

PROJETO: **CONSTRUÇÃO DO CENTRO ESPORTIVO JARDIM CORDEIRO**

PROJETO: **SALA MULTIPLO USO**

PROJ. TÉCNICO:	DATA:	PROJETO:
ARGANDO	01 / 08 / 2017	ARQUITETURA
ESCALAS:	REVISÃO:	FOLHA:
1:50	06	03
DESENHISTA:	ARQUIVO:	05
GABRIELA FRANCINI	001-3-673-10-01-3	


DETALHE 01 - FECHAMENTO GRADIL
ESCALA 1 : 25

DETALHE - VERGA E CONTRA VERGA
ESCALA 1 : 50

DETALHE - RUFO
SEM ESCALA

DETALHE - PEITORIL SEM ESCALA

DETALHE - SOLEIRA
SEM ESCALA



Prefeitura
Municipal de
Corderópolis

OBRA : **CONSTRUÇÃO DO CENTRO ESPORTIVO JARDIM CORDEIRO**

**CLIENTE :
PREFEITURA MUNICIPAL DE CORDEIRÓPOLIS**

**DETALHADOS :
DETALHES**

PROJ. TÉCNICO:	DATA:	PROJETO:
ARQUIVO	01 / 09 / 2017	ARQUITETURA
ESCALAS:	REVISÃO:	05
INDICAÇÕES	00	FOLHA:
DESENHISTA	ARQUIVO:	05
GABRIELA FRANCHINI	031-0-0733-10-001_0	

ESTE PROJETO É PROPRIEDADE INTELECTUAL DE SEUS AUTORES, PODENDO SER UTILIZADO SOMENTE DE ACORDO COM OS LIMITES CONTRATUAIS. PORANTO É VETADA SUA UTILIZAÇÃO EM PARTE OU NO TODO SEM EXPRESSA AUTORIZAÇÃO DOS MESMOS.

DETALHE - PEÇAS SANITÁRIAS
ESCALA 1 : 25