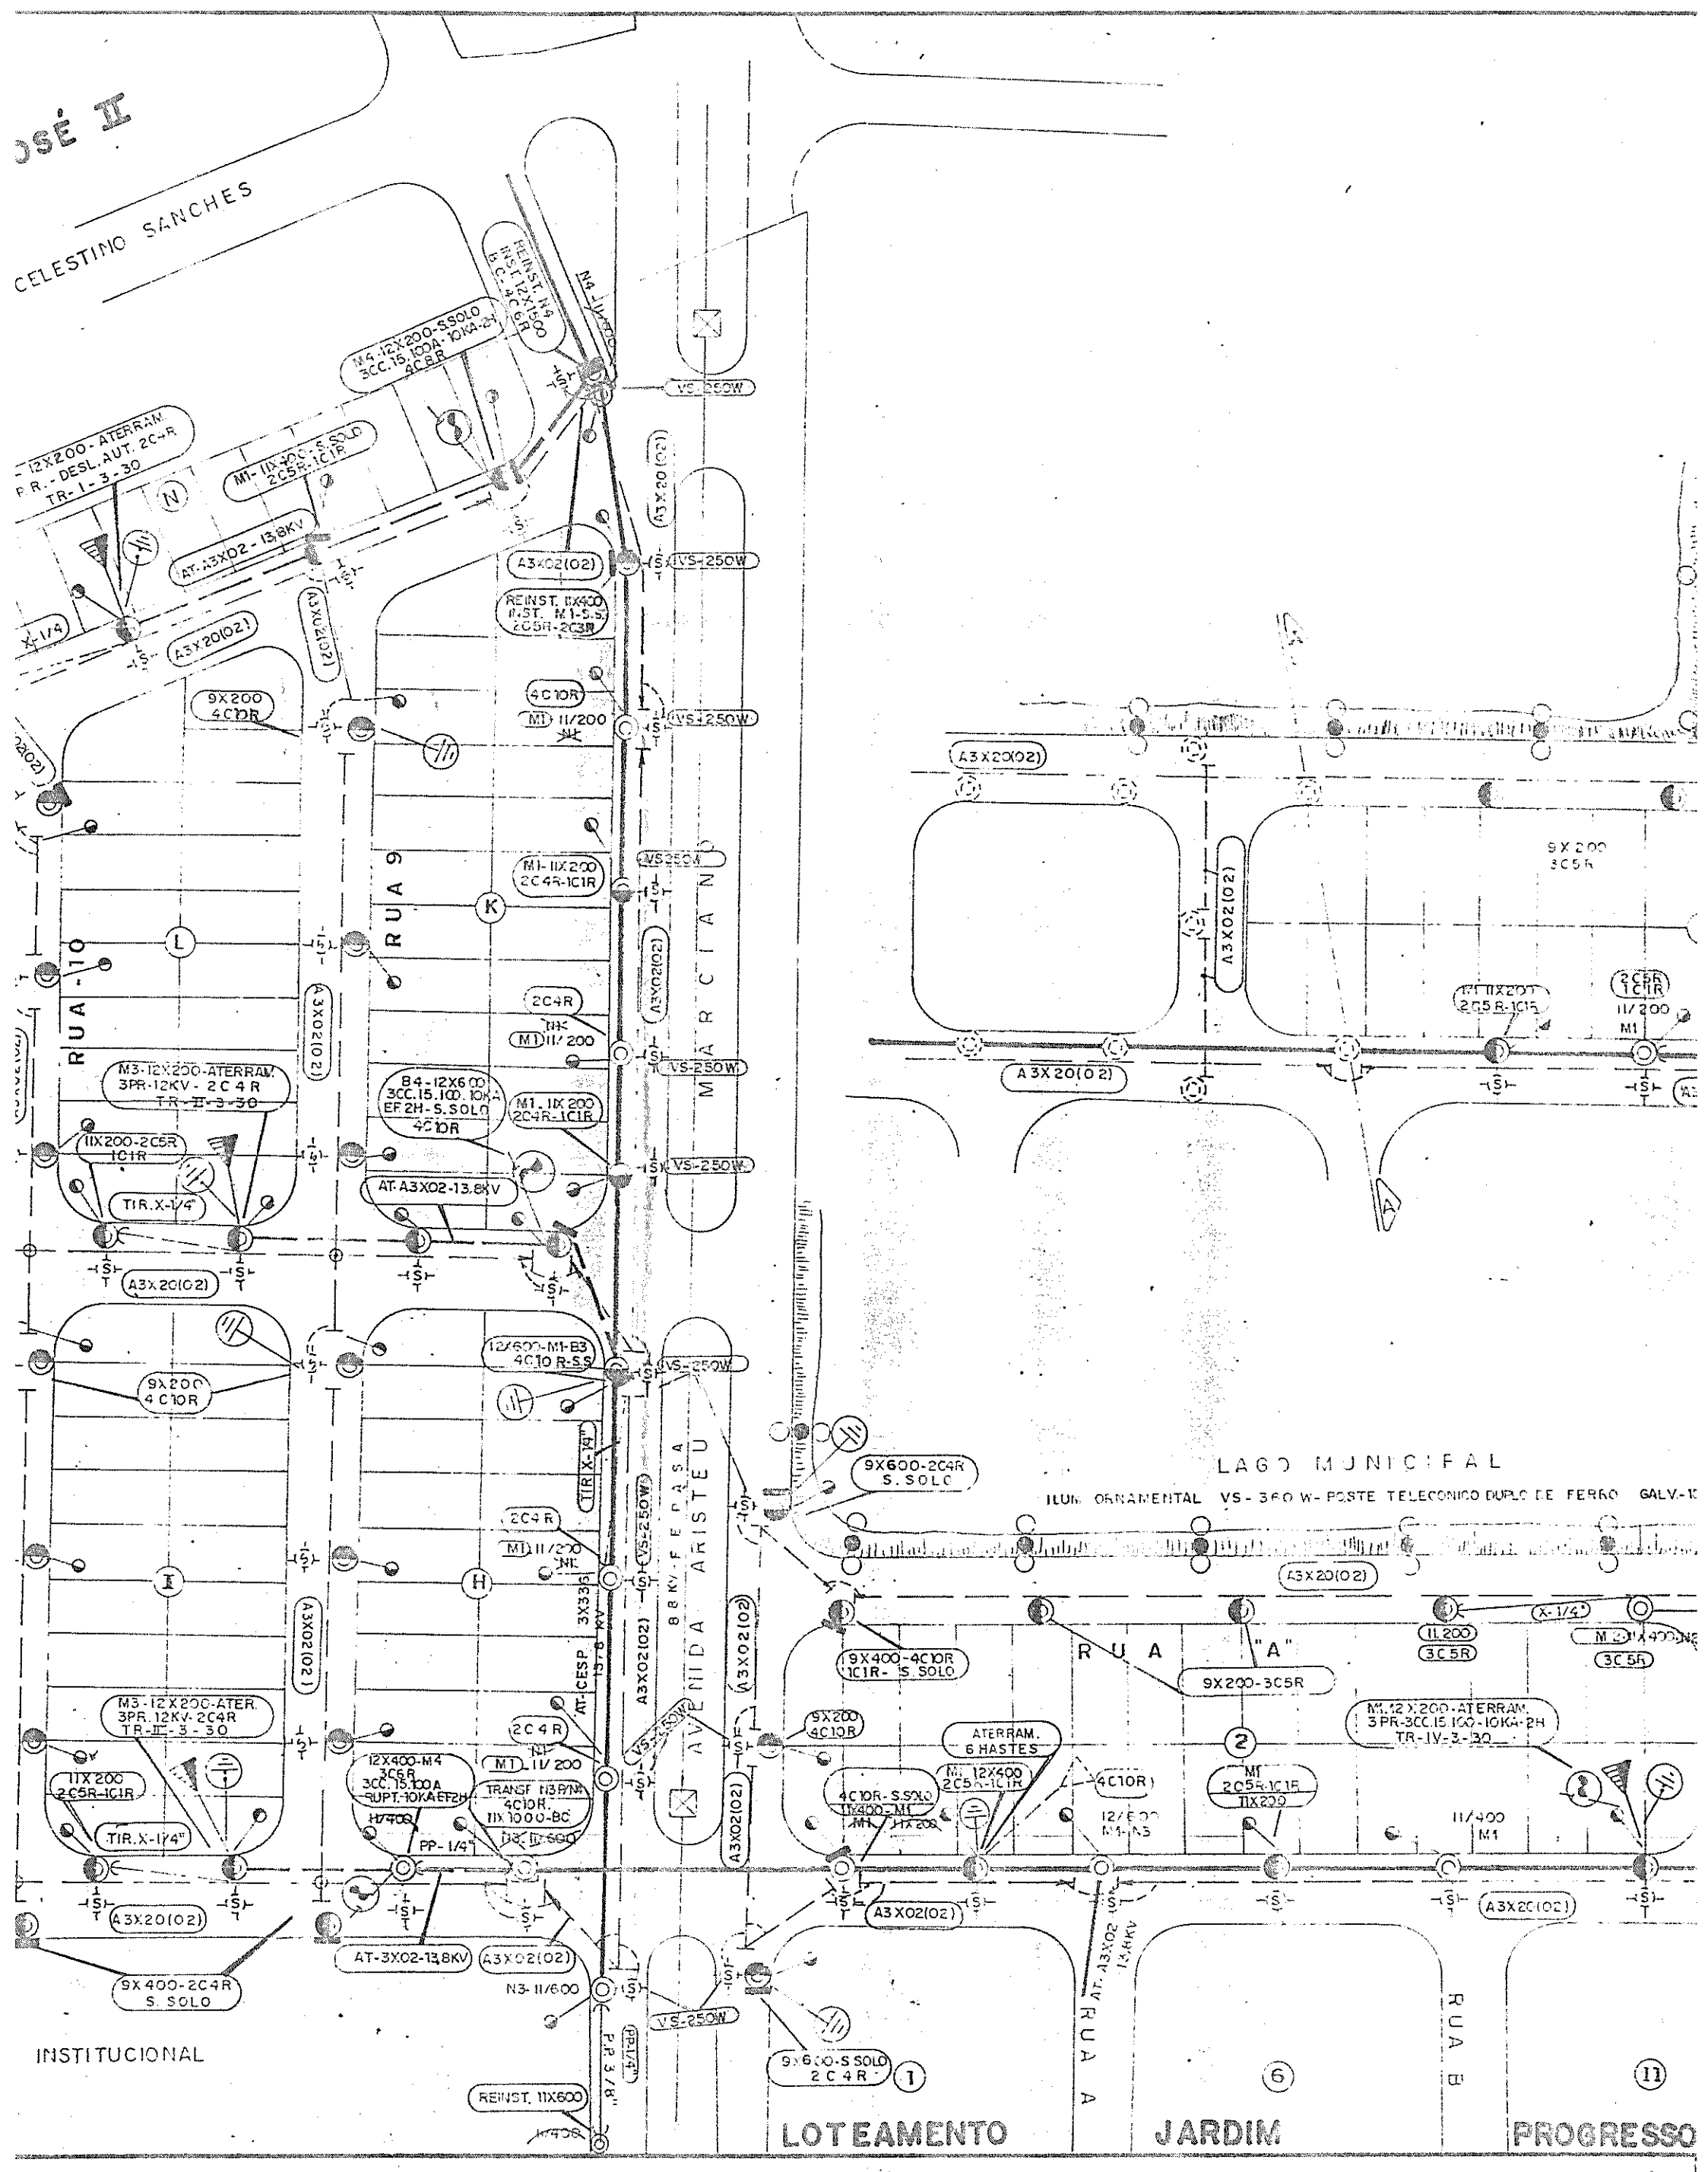


NOTA: AS LAMPADAS DA AV. ARISTEU MARCIANO SERÃO VS-250 W-220V.

CONJ. RESIDENCIAL SÃO JOSÉ II

R. CELESTINO SANCHES

N.W.

M4-12X200-SSOLO 3CC.15.100A-10KA-2H 4C8R

REINST. M4 12X200 3CC.15.100A-10KA-2H 4C8R

M4-11X200-S SOLO 2C5R-1C1R

M3-12X200-ATERRAM 3PR-12KV-2C4R TR-I-3-30

AT-A3X02-13,8KV

11X200-S SOLO 2C5R-1C1R

TIR X-1/4

A3X20(02)

9X200 4C10R

9X400 S SOLO 4C10R

9X600 S SOLO 2C5R-1C1R

9X600 2C4R S SOLO

11X200-2C5R 1C1R

9X400-S.SOLO 4C10R

M1-11X200 2C4R-1C1R

M1-11/200

2C4R

M1 11/200 NR

B4-12X600 3CC.15.100.10KA EF.2H-S.SOLO 4C10R

M1-11X200 2C4R-1C1R

12X600-M1-B3 4C10R-SS

VS-250W

RUA-12

RUA-11

RUA-10

RUA 9

RUA-14

AREA INSTITUCIONAL

MARCIANO ARISTEU

A3X20(02)

9X200 3C5R

11X200 2C5R-1C1R

11/200 M1

LAGO MUNICIPAL

ILUM. ORNAMENTAL VS-360 W-POSTE TELECONICO DUPLO DE FERRO GALV-

11.200

X-1/4"

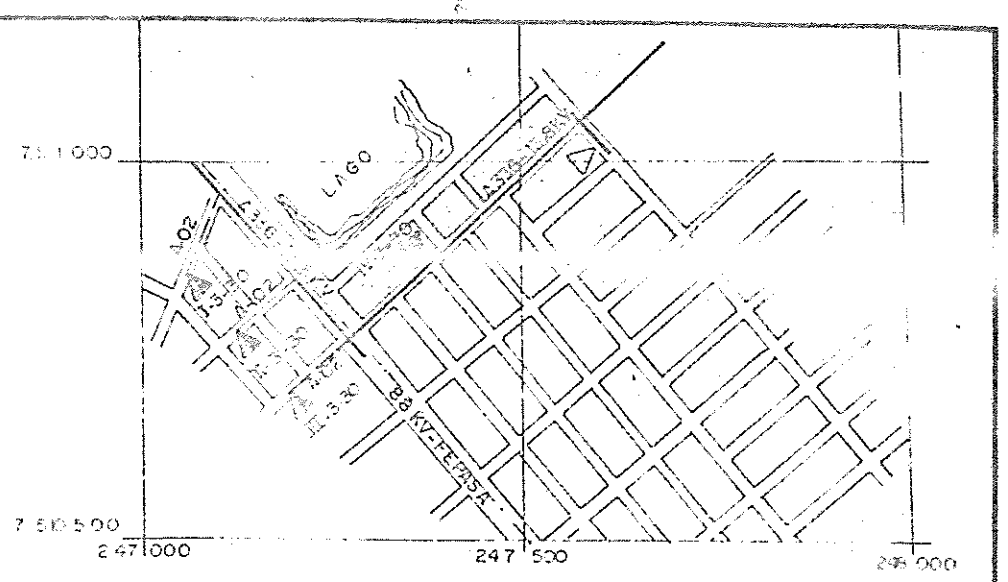


LOCALIZAÇÃO 1: 10.000

CORDEIRÓPOLIS

LAGO MUNICIPAL

ILUM. ORNAMENTAL VS - 360 W - POSTE TELECONICO DUPLO DE FERRO GALV-1

PROJETO DE ACORDO COM AS NORMAS E PADRÕES DA COMPANHIA ENERGÉTICA DE SÃO PAULO - CESP

Limeira 04/12/92

Marco Aurélio Lopes Alves

ENG.º ELETRICISTA

CREA 140 604/D — 6.a Região

Válido para execução dentro do prazo de 180 dias, a partir desta data.

Restrições OF/DDRL/910/92

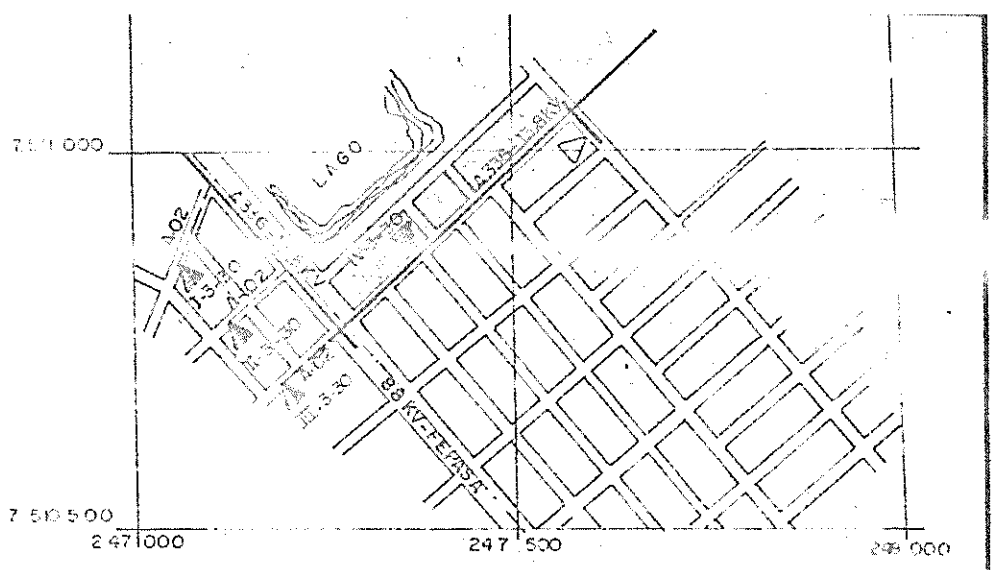


LOCALIZAÇÃO 1: 10.000

CORDEIRÓPOLIS

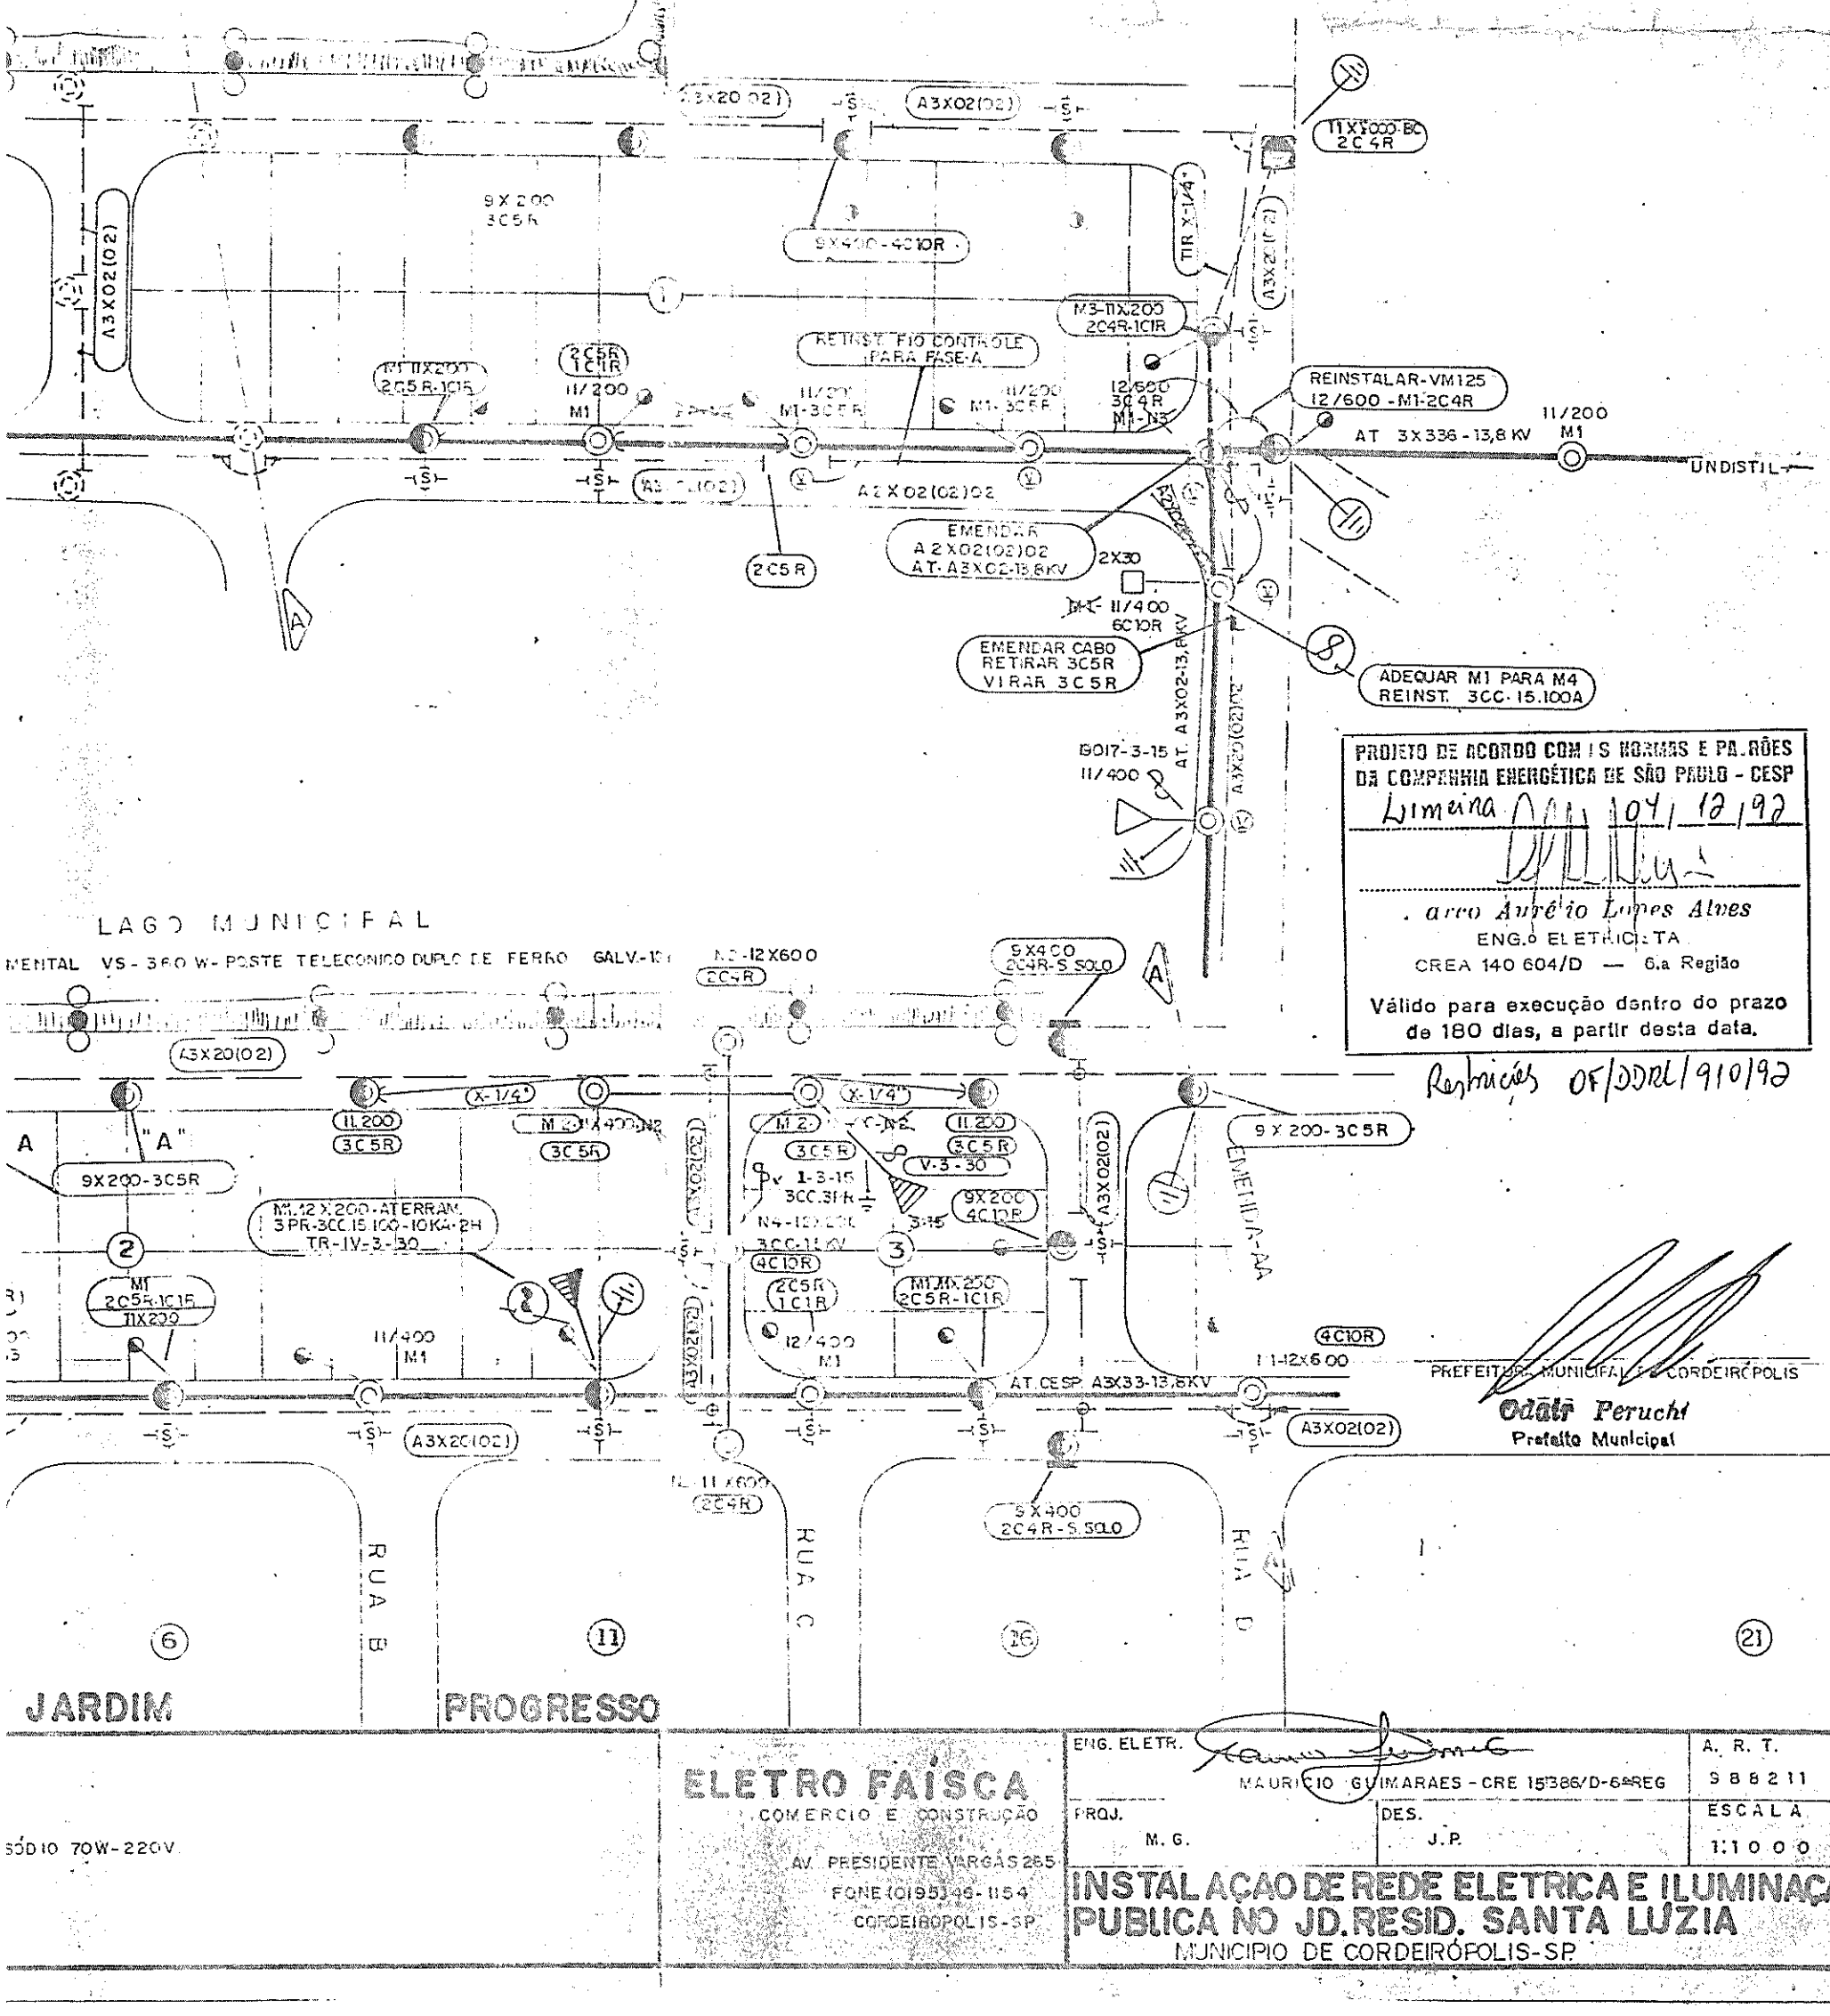


SÓDIO 70W-220V

PROJETO DE ACORDO COM AS NORMAS E PADRÕES DA COMPANHIA ENERGÉTICA DE SÃO PAULO - CESP

Limeira 04/12/92

Marco Aurélio Lopes Alves
ENG.º ELETRICISTA
CREA 140 604/D — 6.a Região

Válido para execução dentro do prazo de 180 dias, a partir desta data.

Restrições OF/DDRL/910/92

PREFEITURA MUNICIPAL DE CORDEIRÓPOLIS
Odair Perucht
Prefeito Municipal

ELETRO FAÍSCA
COMERCIO E CONSTRUÇÃO
AV. PRESIDENTE VARGAS 265
FONE (0195) 46-1154
CORDEIROPOLIS-SP

ENG. ELETR. MAURICIO GUIMARAES - CRE 15386/D-6ªREG
A. R. T. 988211
PROJ. M. G.
DES. J.P.
ESCALA 1:1000

# INSTALAÇÃO DE REDE ELETRICA E ILUMINAÇÃO PUBLICA NO JD. RESID. SANTA LÚZIA

MUNICIPIO DE CORDEIRÓPOLIS-SP

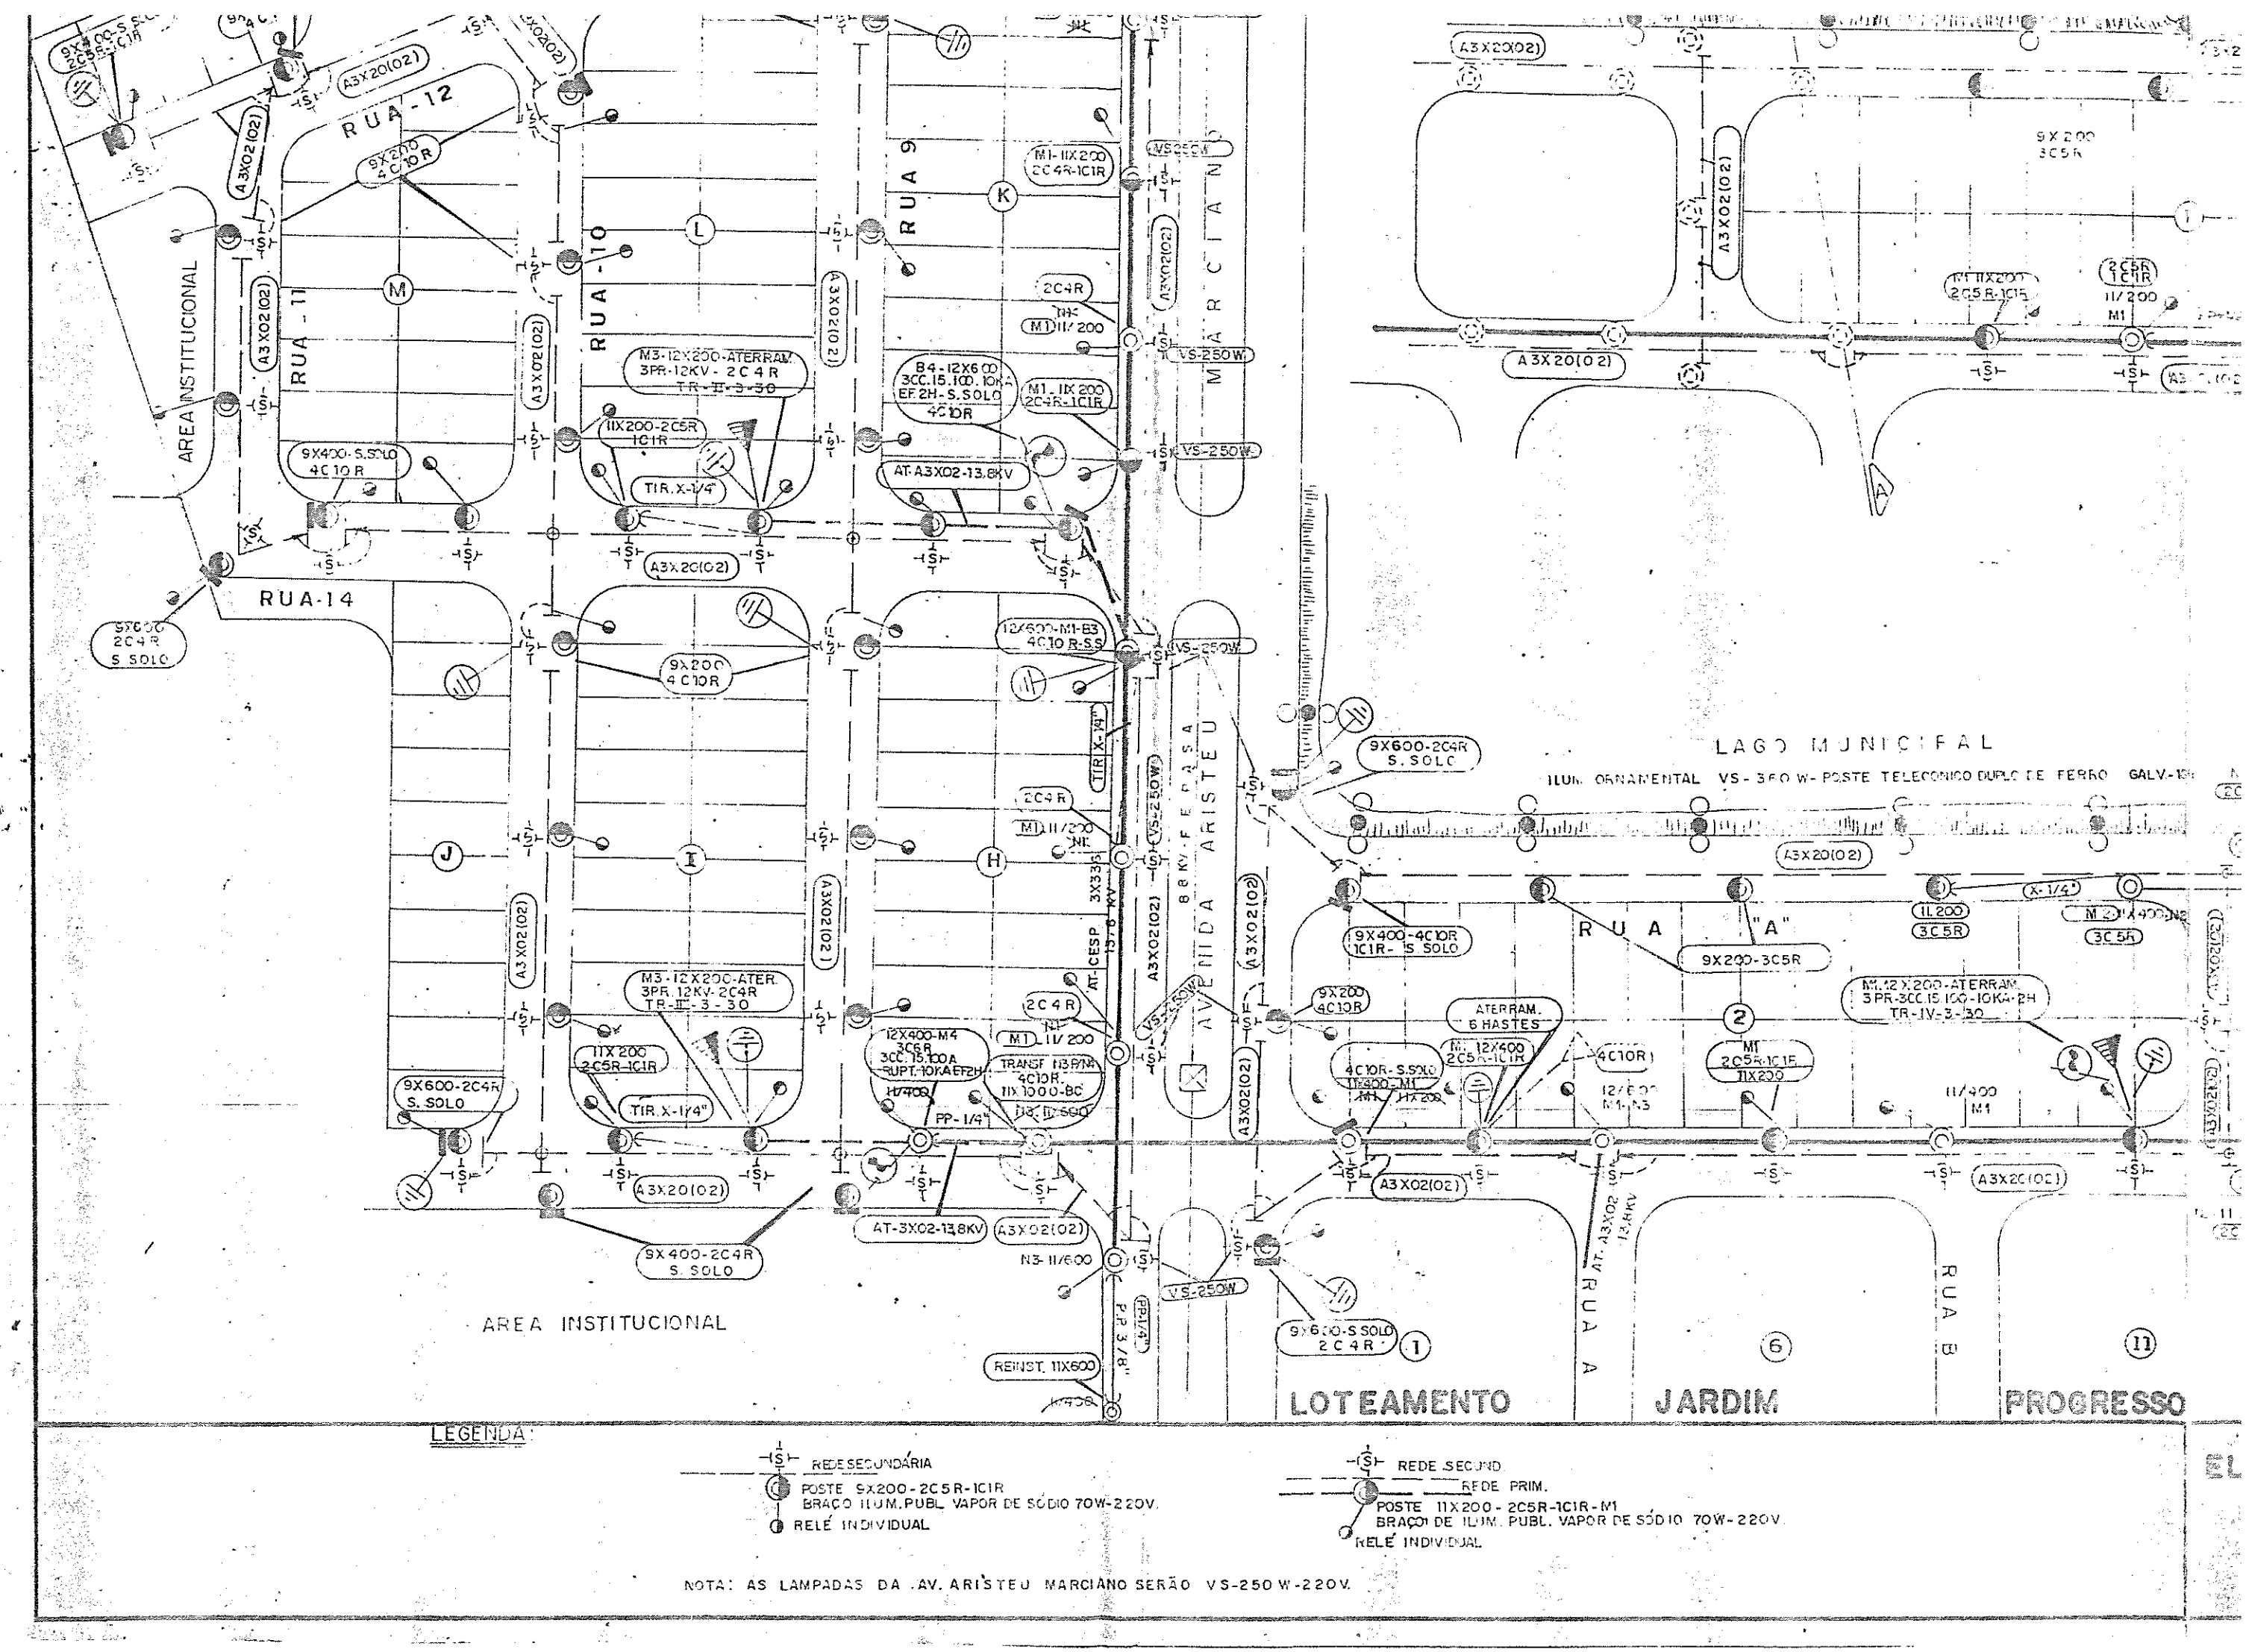


LEGENDA:

REDE SECUNDÁRIA
POSTE 9X200-2C5R-1C1R
BRAÇO ILUM. PUBL. VAPOR DE SÓDIO 70W-220V.
RELÉ INDIVIDUAL

REDE SECUND.
REDE PRIM.
POSTE 11X200-2C5R-1C1R-M1
BRAÇO DE ILUM. PUBL. VAPOR DE SÓDIO 70W-220V.
RELÉ INDIVIDUAL

NOTA: AS LAMPADAS DA AV. ARISTEU MARCIANO SERÃO VS-250 W-220V.