DESMEMBRAMENTOS - "ÁREA 2 B" e "ÁREA 3 B"

FOLHA 1 / 2

OBRA: DESMEMBRAMENTOS
INDUSTRIAL E COMERCIAL

LOCAL: Avenida Antônio Gardezani e Rua Projetada "01"
Loteamento Industrial "PEDRO BOLDRINI" - CORDEIRÓPOLIS-SP

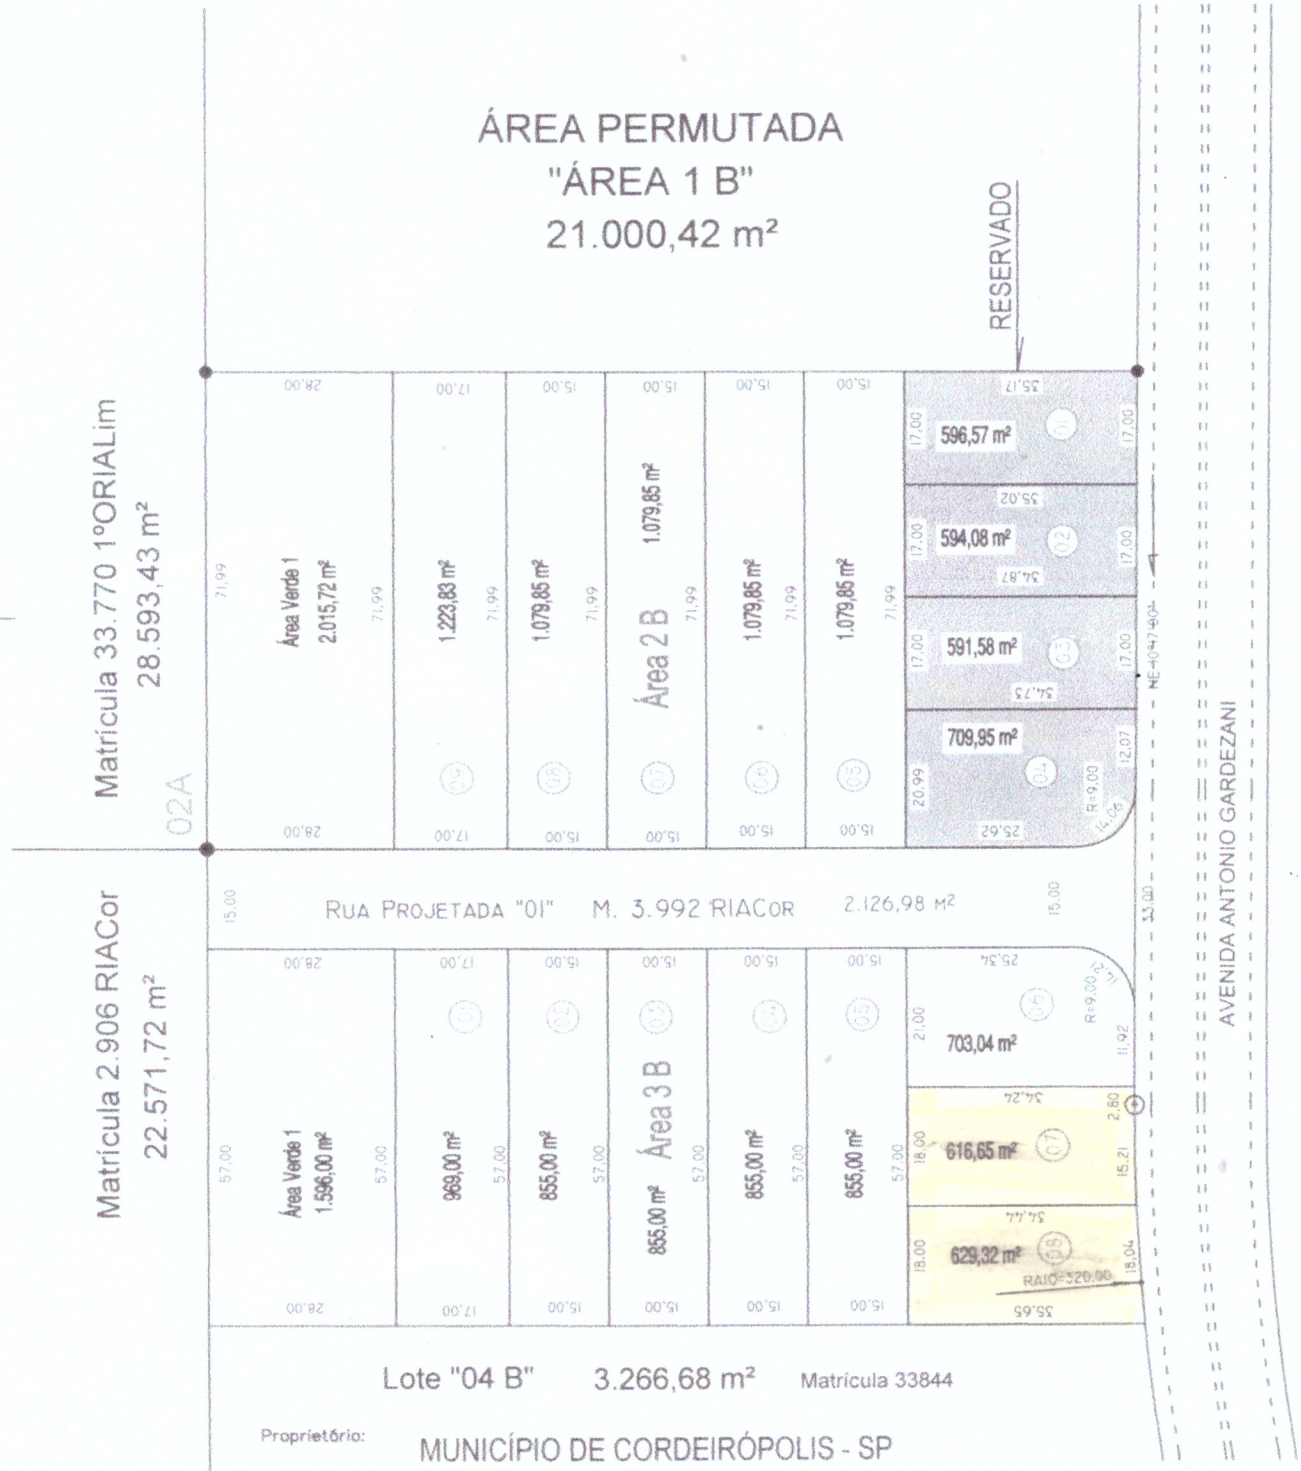

Lote "04 B" 3.266,68 m² Matrícula 33844

Proprietário: MUNICÍPIO DE CORDEIRÓPOLIS - SP
Área 2 B - Matrícula nº 4.195 do Registro de Imóveis e Anexos de Cordeirópolis
Área 3 B - Matrícula nº 4.194 do Registro de Imóveis e Anexos de Cordeirópolis

Executor: Engº Benedito Ap. Bordini s/escala Maio/2020