


Área Permutada						
De	Para	Azimute	Distância	Desenv.	Raio	Âng. Cent.
1	2	100°33'06"	13,78 m			
2	3	190°40'53"	299,67 m			
3	4	287°39'56"	113,76 m			
4	5	10°33'06"	15,12 m			
5	6	107°39'56"	21,76 m			
6	7	85°29'05"	22,63 m	23,21 m	30,00 m	44°19'27"
7	8	63°19'21"	32,77 m			
8	9	37°16'40"	17,56 m	18,18 m	20,00 m	52°05'24"
9	10	37°16'49"	31,79 m	33,57 m	29,50 m	65°12'04"
10	11	36°31'25"	17,44 m	18,05 m	20,00 m	51°41'43"
11	1	10°40'33"	147,70 m			
Área: 7.577,12 m ²						
697,57 m						

Área Remanescente						
De	Para	Azimute	Distância	Desenv.	Raio	Âng. Cent.
12	1	100°33'06"	99,69 m			
1	11	190°40'33"	147,70 m			
11	10	216°31'25"	17,44 m	18,05 m	20,00 m	51°41'43"
10	9	217°16'49"	31,79 m	33,57 m	29,50 m	65°12'04"
9	8	217°16'49"	17,56 m	18,18 m	20,00 m	52°05'24"
8	7	243°19'21"	32,77 m			
7	6	265°29'04"	22,63 m	23,21 m	30,00 m	44°19'28"
6	5	287°39'56"	21,76 m			
5	12	10°33'06"	230,46 m			
Área: 21.016,31 m ²						
625,40 m						

Área A						
De	Para	Azimute	Distância	Desenv.	Raio	Âng. Cent.
13	14	287°39'56"	70,26 m			
14	15	83°57'54"	30,89 m	31,53 m	45,00 m	40°08'56"
15	16	63°19'53"	38,83 m			
16	17	127°00'23"	18,10 m	22,44 m	10,10 m	127°21'01"
17	18	191°37'43"	18,83 m			
18	13	215°48'10"	15,62 m	15,83 m	27,50 m	32°59'12"
Área: 1.561,37 m ²						
197,72 m						

Área B						
De	Para	Azimute	Distância	Desenv.	Raio	Âng. Cent.
8	9	37°16'39"	17,56 m	18,18 m	20,00 m	52°05'22"
9	10	37°16'49"	31,79 m	33,57 m	29,50 m	65°12'04"
10	11	36°31'26"	17,44 m	18,05 m	20,00 m	51°41'40"
11	11A	190°40'33"	9,29 m			
11A	11B	215°13'31"	16,62 m	17,14 m	20,00 m	49°05'54"
11B	11C	217°07'31"	16,94 m	17,39 m	22,00 m	45°17'53"
11C	11D	218°53'59"	16,54 m	17,05 m	20,00 m	48°50'49"
11D	8	243°19'21"	9,35 m			
Área: 327,06 m ²						
140,02 m						

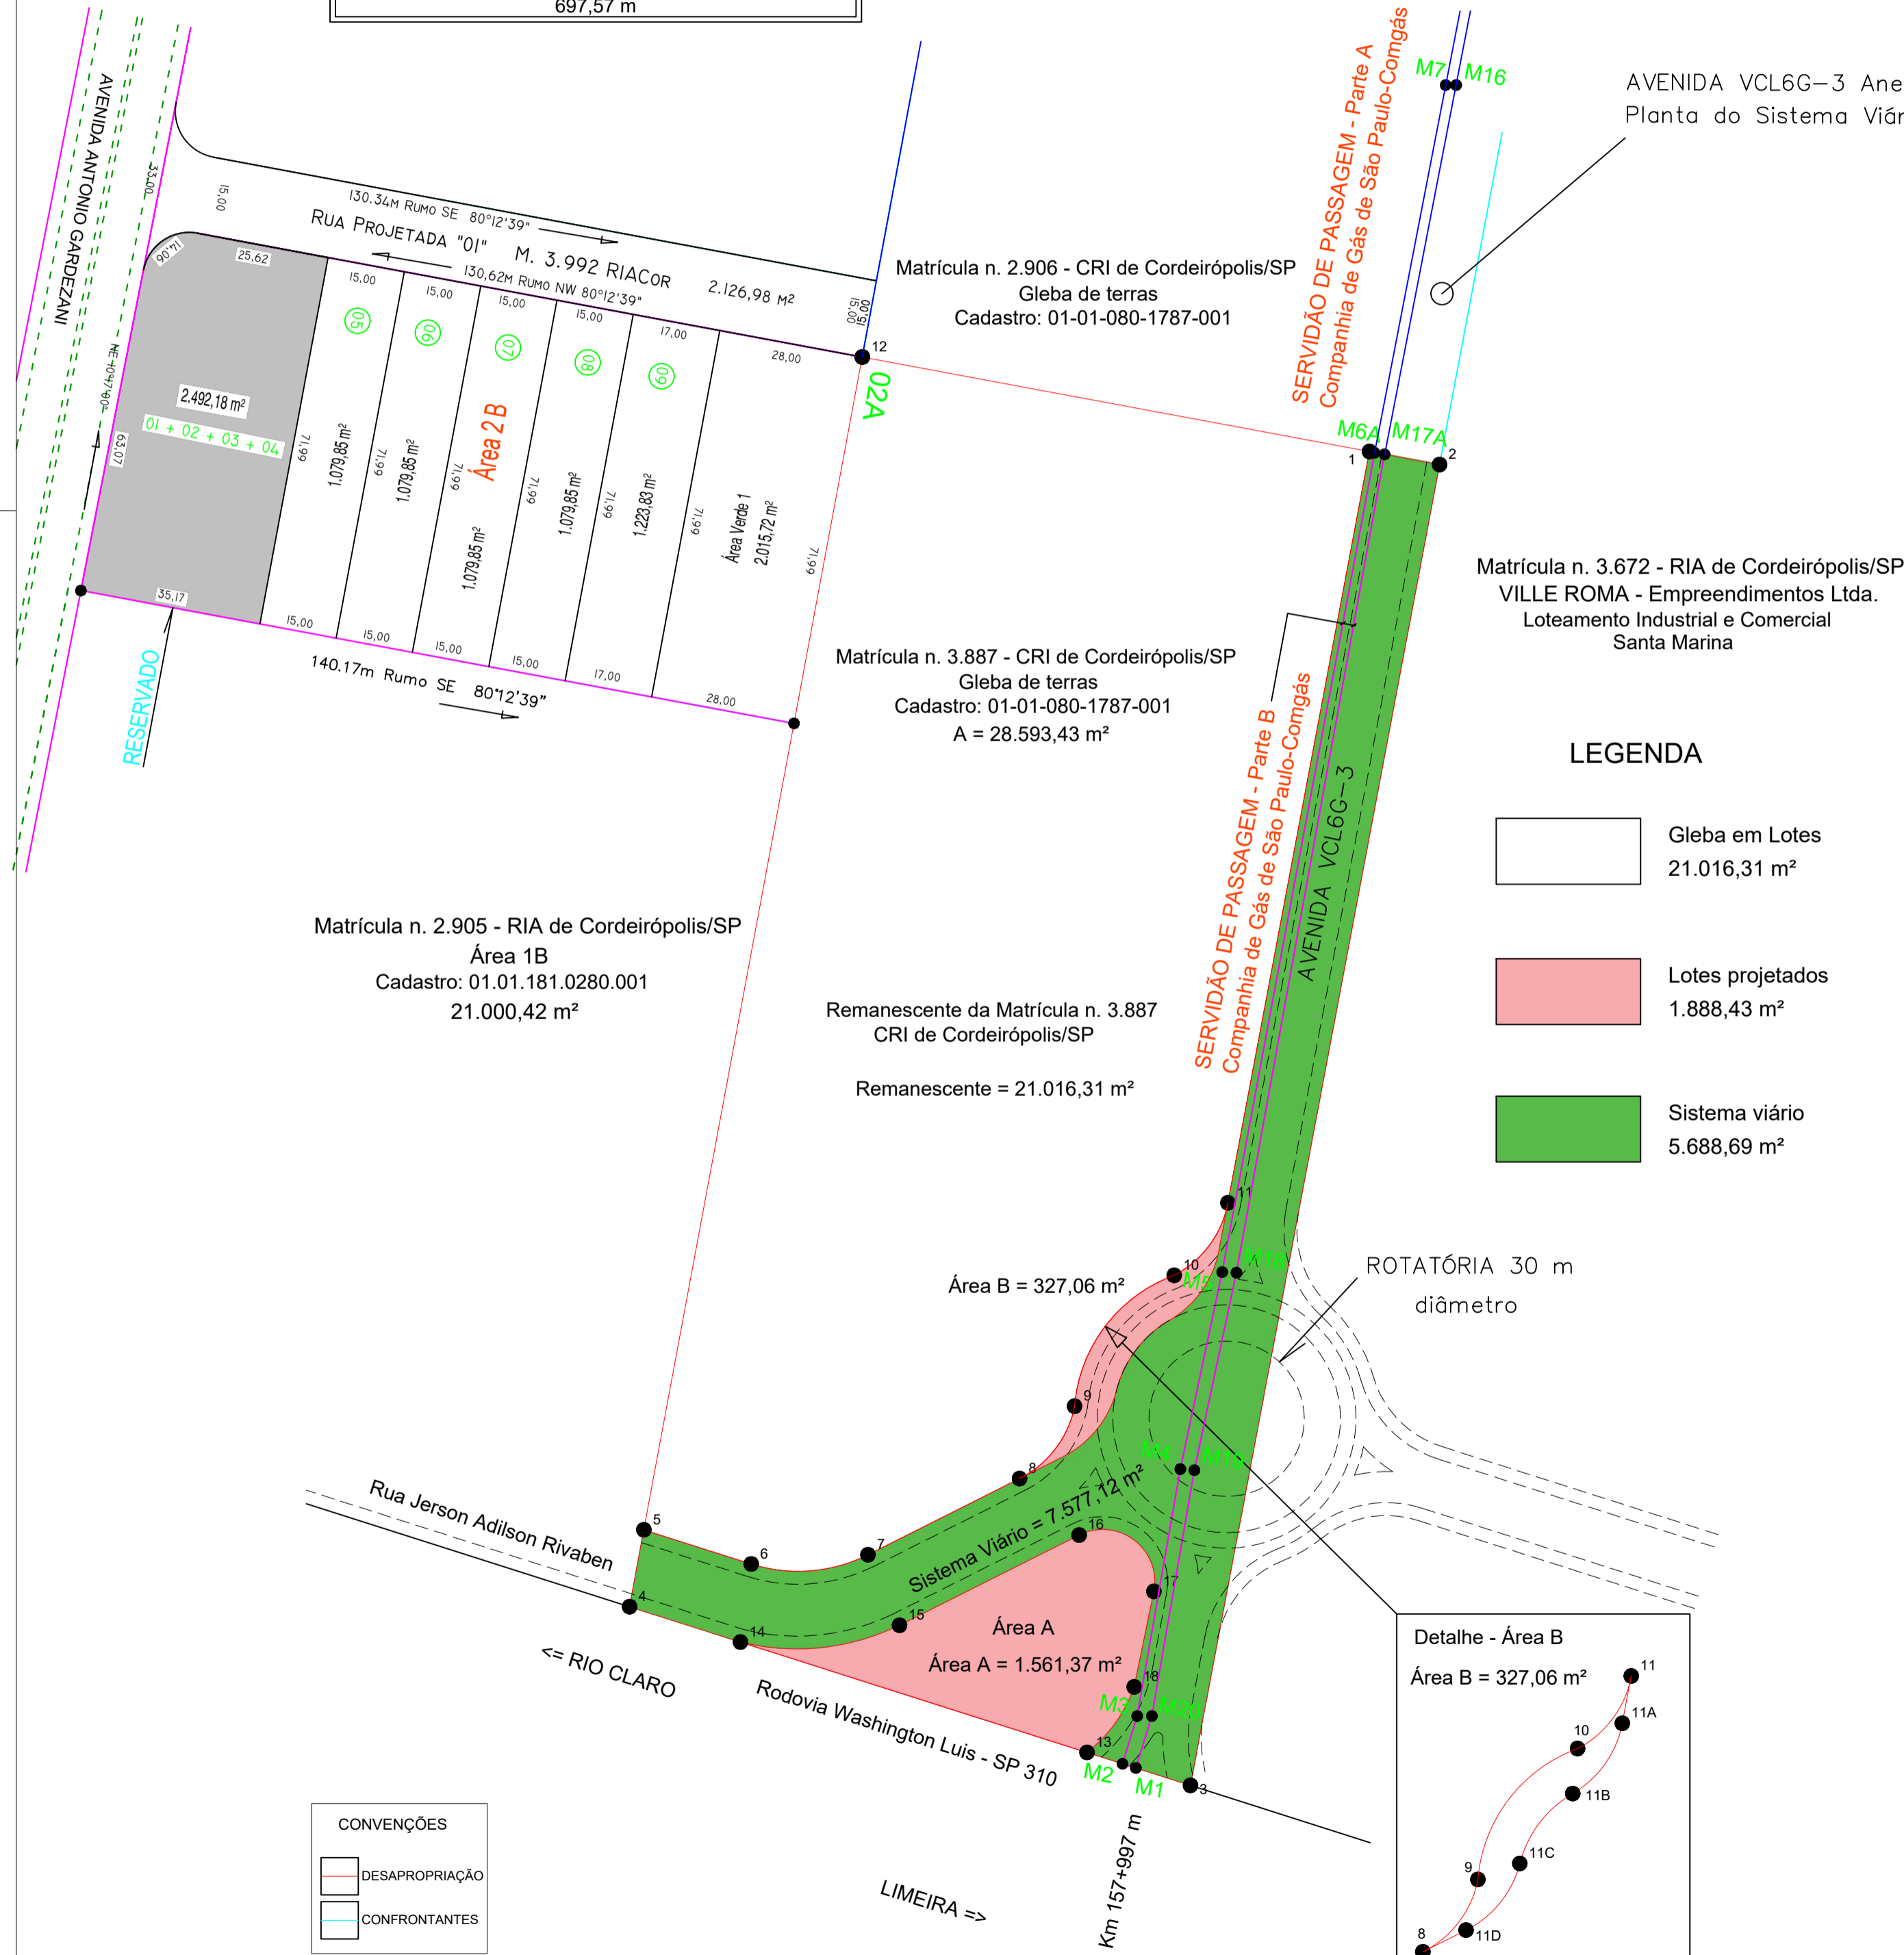

AVENIDA VCL6G-3 Anexo VI – Plano Diretor – L. C. 177/2011
Planta do Sistema Viário Urbano e de Expansão Urbana

SERVIDÃO DE PASSAGEM - Parte B
Comp. de Gás de São Paulo-Comgás
Área: 559,48 m²
VIDE FOLHA: 01/03



Matrícula n. 3.672 - RIA de Cordeirópolis/SP
VILLE ROMA - Empreendimentos Ltda.
Loteamento Industrial e Comercial
Santa Marina

- LEGENDA**
- Gleba em Lotes
21.016,31 m²
 - Lotes projetados
1.888,43 m²
 - Sistema viário
5.688,69 m²

Matrícula n. 2.905 - RIA de Cordeirópolis/SP
Área 1B
Cadastro: 01.01.181.0280.001
21.000,42 m²

Matrícula n. 3.887 - CRI de Cordeirópolis/SP
Gleba de terras
Cadastro: 01-01-080-1787-001
A = 28.593,43 m²

Remanescente da Matrícula n. 3.887
CRI de Cordeirópolis/SP
Remanescente = 21.016,31 m²

TIPO DE LEVANTAMENTO: **PLANTA TOPOGRÁFICA PLANIMÉTRICA** FOLHA: Única

Objetivo: **LEVANTAMENTO PLANIMÉTRICO PERMUTA COM MUNICÍPIO DE CORDEIRÓPOLIS**

Proprietário: **MARCIA WEBER SOEIRO e CARLOS HENRIQUE SOEIRO**

Local: **AVENIDA VCL6G-3 esquina continuidade Rua Jerson Adilson Rivaben Rotatória - Loteamento Industrial e Comercial "Santa Marina"**

Cadastro: **01-01-080-1787-001**

Registro: **Matrícula n. 3.887 - CRIA da Comarca de Cordeirópolis/SP**

Escala: **1:1.000** Processo Nº 2579/2019

SITUAÇÃO s/escala

Declaração
Declaro, sob penas da lei, que efetuei o levantamento da área nas divisas demarcadas pelo proprietário, e que os valores corretos dos rumos e distâncias assim como a identificação das confrontações é as apresentadas nesta oportunidade, na planta e nos memoriais que acompanham o presente processo.

RESP. TEC.: **BENEDITO APARECIDO BORDINI**
CREA: 0600571198 R.G.: 5.874.976-7 CPF: 548.033.148-53
R.M. D.U.

ESCRITÓRIO: **MAIO / 2020**

ART.: **28027230191627848**

Quadro de Áreas - Ver tabela RESUMO de Áreas

Sistema Viário Total = 7.577,12 m²

Equivale a lote: Área A = 1.561,37 m²
Área B = 327,06 m²

Sistema Viário Líquido = 5.688,69 m²

CONVENÇÕES

- DESAPROPRIAÇÃO
- CONFRONTANTES

