

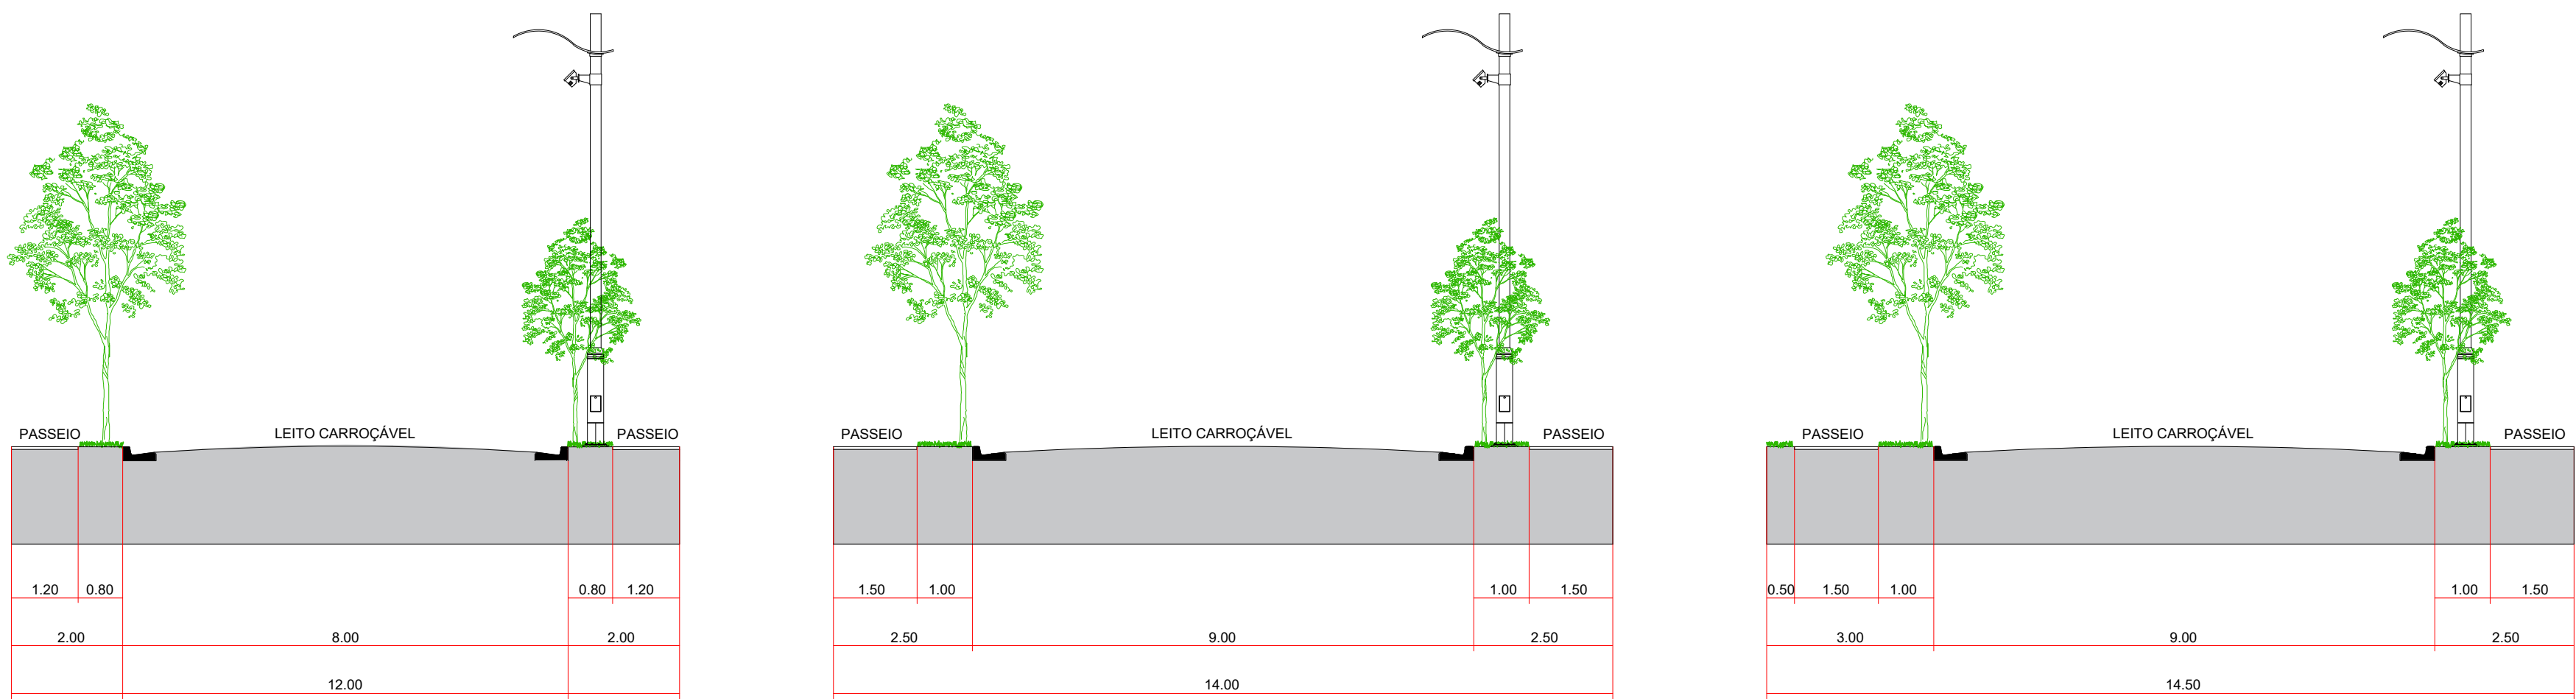


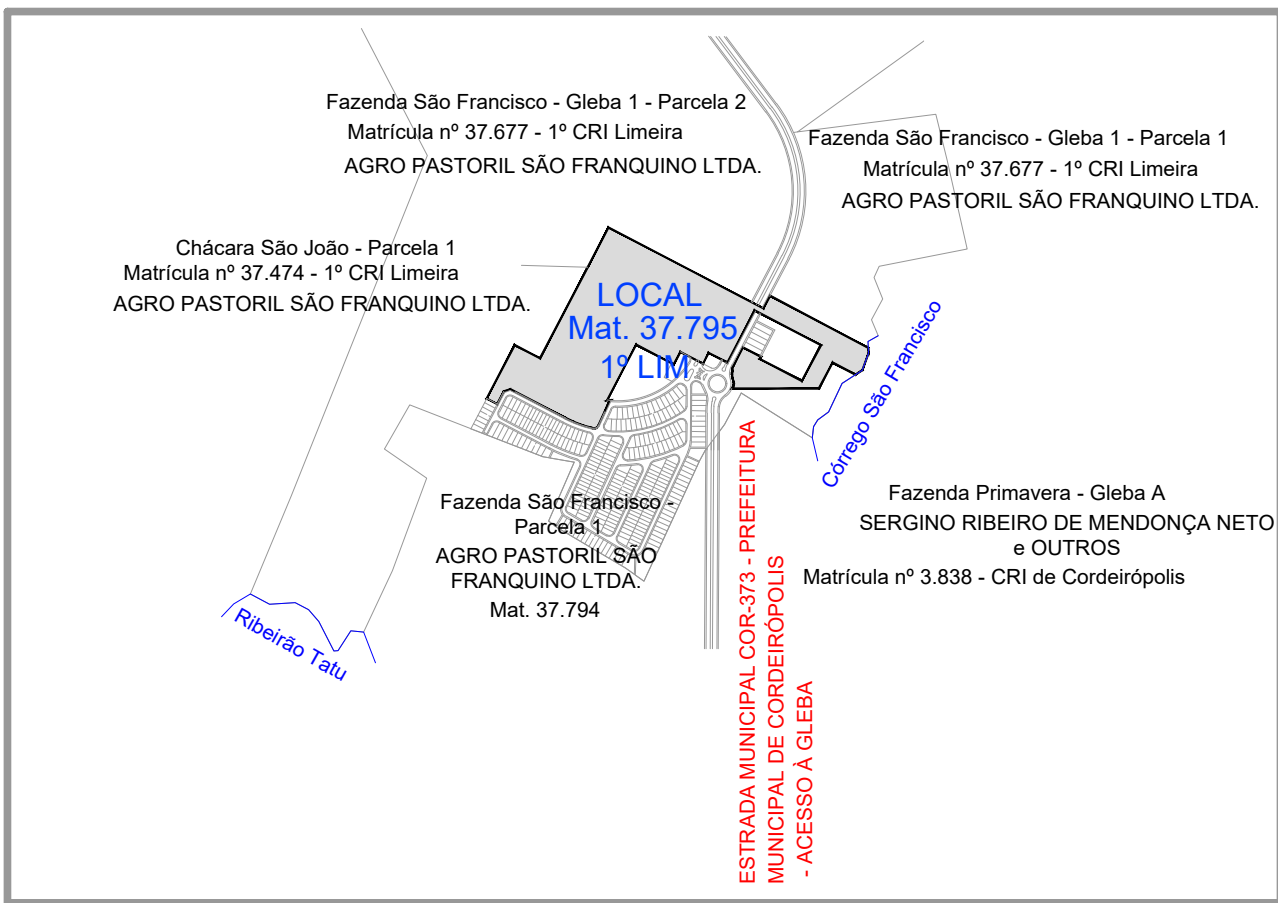

SEÇÃO TRANSVERSAL - VIAS LOCAIS
RUAS: 01,02,03,04 (parte),05 (parte),06 (parte),07 E 08
ESCALA: 1 - 100

SEÇÃO TRANSVERSAL - VIA SECUNDÁRIA
RUAS: 04 (parte), 05 (parte) e 06 (parte)
ESCALA: 1 - 100

SEÇÃO TRANSVERSAL - VIA ARTERIAL (COMPLEMENTO DA VIA EXISTENTE - RESIDENCIAL A DESIGNAR 01)
AVENIDA A
ESCALA: 1 - 100

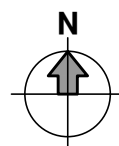

PLANTA DE LOCALIZAÇÃO
SEM ESCALA

TABELA DE ÁREAS DAS VIELAS	
ESPECIFICAÇÃO	ÁREA (m²)
VIELA 1	294,06
VIELA 2	75,00
VIELA 3	75,00
VIELA 4	62,50
VIELA 5	62,50
VIELA 6	62,50
VIELA 7	62,50
VIELA 8	62,50
TOTAL	756,56

TABELA DE ÁREAS DAS QUADRAS		
QUADRA	ÁREA (m²)	QTDE DE LOTES (un.)
A	3.300,00	10
B	4.782,62	19
C	1.500,00	6
D	9.930,48	48
E	9.930,48	44
F	5.530,48	26
G	8.776,92	37
H	4.782,62	19
I	3.032,62	12
J	9.876,50	45
K	2.250,12	9
SUBTOTAL	63.692,84	275
L	2.478,77	5
TOTAL	66.171,61	280

RESUMO GERAL DO EMPREENDIMENTO			
ITEM	ESPECIFICAÇÃO	ÁREA (m²)	%
1	Área total de lotes (quantidade: 280)	66.171,61	51,45%
1.1	Área total de lotes residenciais (quantidade: 275)	63.692,84	49,53%
1.2	Lotes Comerciais (quantidade: 05)	2.478,77	1,92%
2	Áreas Públicas	62.427,22	48,55%
2.1	Sistema Viário	25.996,75	20,22%
2.1.1	Ruas	25.240,19	19,63%
2.1.2	Vias Sanitárias (não pavimentadas)	756,56	0,59%
2.2	Área Institucional (equipamentos urbanos e comunitários)	8.240,93	6,41%
2.2.1	Equipamentos comunitários	7.715,93	6,00%
2.2.2	Equipamentos urbanos	525,00	0,41%
2.3	Espaços livres de uso público	28.189,54	21,92%
2.3.1	Área Verdes / APP	12.871,05	10,01%
2.3.2	Sistema de Lazer	15.318,49	11,91%
3	Outros	-	-
4	Área total loteada	128.598,83	100,00%
5	Área Remanescente	-	-
6	Total da Gleba	128.598,83	-

DESCRIÇÃO DA ÁREA A LOTEAR					
VERTICE			SEGMENTO VANTE		
Código	Longitude	Latitude	Altitude	Código	Altitude
AV2-M-10905	47°29'38,392"	-22°35'55,889"	644,43	AV2-M-10906	118,32
AV2-M-10906	47°29'47,024"	-22°35'58,726"	609,48	AV2-M-10907	28,53
AV2-M-10907	47°29'48,516"	-22°35'58,870"	608,99	AV2-M-10908	118,32
AV2-P-15703	47°29'48,301"	-22°35'58,568"	603,63	AV2-M-10909	228,52
AV2-P-15704	47°29'48,301"	-22°35'58,568"	603,63	AV2-M-10910	177,09
AV2-P-15705	47°29'48,301"	-22°35'58,568"	603,63	AV2-M-10911	349,90
AV2-P-15706	47°29'48,301"	-22°35'58,568"	603,63	AV2-M-10912	288,32
AV2-M-11003	47°29'48,301"	-22°35'58,568"	603,63	AV2-M-10913	288,32
AV2-M-11004	47°29'48,301"	-22°35'58,568"	603,63	AV2-M-10914	288,32
AV2-M-11005	47°29'48,301"	-22°35'58,568"	603,63	AV2-M-10915	288,32
AV2-M-11134	47°29'48,301"	-22°35'58,568"	603,63	AV2-M-11044	288,32
AV2-M-11135	47°29'48,301"	-22°35'58,568"	603,63		