



PROJETO DE LEI Nº 06/2024

Dá denominação a Rua 7 do Jardim Mosaico I.

A Câmara Municipal de Cordeirópolis decreta:

Art. 1º. Fica denominada de "Iago Henrique Sanches" a Rua 7 do Jardim Mosaico I.

Art. 2º As despesas decorrentes da execução da presente Lei correrão por conta dedotações orçamentárias próprias do Executivo.

Art. 3º. Esta Lei entra em vigor na data de sua publicação.

Justificativa

Iago Henrique Sanches, nascido em 22/03/1996, solteiro, filho do vereador Valmir Sanches e Rita de Cássia Halberman Sanches, menino calmo, tranquilo.

Em fevereiro de 2002, perdeu sua mãe tão cedo com apenas 5 anos de idade, não foi nada fácil para seu pai na época viúvo com 3 filhos para cuidar, assumindo o papel de pai e mãe enfrentando muitas dificuldades, mas o tempo passou.

Iago um aluno exemplar, estudioso, tímido, passou então a se interessar por música, foi aos poucos lendo livros, e conhecendo as notas musicais, pois não tinha dificuldade em aprender, apaixonou-se por música, teve aulas com excelentes professores para aperfeiçoar seu aprendizado.

Em 2005, seu pai casou-se com Sandra Cristina da Silva Sanches, que passou a assumir a família com amor, carinho e dedicação, passando a ser como mãe para eles, pois era assim que ela se sentia.

Iago e seus irmãos André Luiz Sanches e Renan Sanches, sempre a respeitaram, assumindo todas as responsabilidades, enfim uma família abençoada. Iago sendo o irmão mais novo não foi difícil conquistar seu carinho, sempre tão amoroso, conquistou o coração de sua madrastra facilmente. Tornando-se então moço e apaixonado pela música, Iago passou a dar aulas na "ESCOLA DE MÚSICA ESCALA MUSICAL" em nossa cidade, ensinava com amor e muita dedicação em sua calma e talento seus alunos aprendiam com facilidade.



CÂMARA MUNICIPAL DE CORDEIRÓPOLIS

Edifício "Dr. Cássio de Freitas Levy"

ESTADO DE SÃO PAULO



No início de 2014, passou a estudar em uma das melhores escolas de música (Conservatório de Tatuí), tinha um futuro brilhante pela frente, como músico, pois amava o que fazia, tocava em bandas e fez muitas amizades.

Mas infelizmente sua trajetória foi interrompida, e com apenas 19 anos de idade foi diagnosticado com câncer (linfoma não Hodgkin), começaram então a luta para vencer o câncer, mas não foi uma batalha fácil, mas mesmo assim ele não deixou de tocar, dizia que a música o acalmava e se sentia bem. Foi uma luta contra o tempo e infelizmente veio a falecer em Dezembro de 2015; deixando uma grande tristeza em nossos corações, uma perda irreparável.

Para a sociedade foi um ícone da música cordeiopense, pois com poucos acordes fazia com que aquele que ouvisse tocar se apaixonasse pela música como ele era apaixonado, com seu sorriso largo e uma paciência invejável, conquistava todos ao seu redor, e em função do bom instrumentista que era, incentivou muitos jovens e adolescentes a tocar.

É muito fácil descrever você Iago, pois quem te conheceu sabe que era difícil não se apaixonar por você, um menino simples, um filho maravilhoso. Você se foi e deixou um legado, e a saudade dói demais.

Hoje temos a certeza que você foi e sempre será um anjo que Deus nos deu para ensinar tudo com todo amor e perfeição, aprendemos muito com você.

Neste ano de 2024 Iago estaria completando 28 anos de idade, e temos a certeza que a música sem dúvidas era o diferencial na sua vida. Saudades sim, tristeza não, vamos nos lembrar de você sempre com a alegria que você tinha e a grandeza e amor pela vida. Um dia iremos nos encontrar.

Câmara Municipal de Cordeirópolis, 11 de Março de 2024.

Valmir Sanches

Vereador- União Brasil



PREFEITURA MUNICIPAL
DE CORDEIRÓPOLIS



Cordeirópolis, 08 de março de 2024

Ofício SMOP nº 050/2024 - BAB

Ref.: Existência de não patronímico na Rua 07 do Jardim Mosaico I.

Excelentíssimo Senhor,

Declaramos através do presente que a Rua 07 do Jardim Mosaico I, entre a Rua 02 LD e a Rua 06, em Cordeirópolis/SP, não possui patronímico, motivo porquê e possível sua denominação com nome diverso, nos termos de projeto de lei a ser apresentado em nossa Casa de Leis e planta urbanística do loteamento.

Sem mais, colocamo-nos a disposição.

BENEDITO APARECIDO
BORDINI:54803314853


Assinado de forma digital por
BENEDITO APARECIDO
BORDINI:54803314853
Dados: 2024.03.11 11:11:37 -03'00'

BENEDITO APARECIDO BORDINI
Diretoria de Urbanismo
Secretaria o Municipal de Obras e Planejamento


Exmo. Sr.

VALMIR SANCHES


Vereador da Câmara Municipal de
CORDEIRÓPOLIS – SP

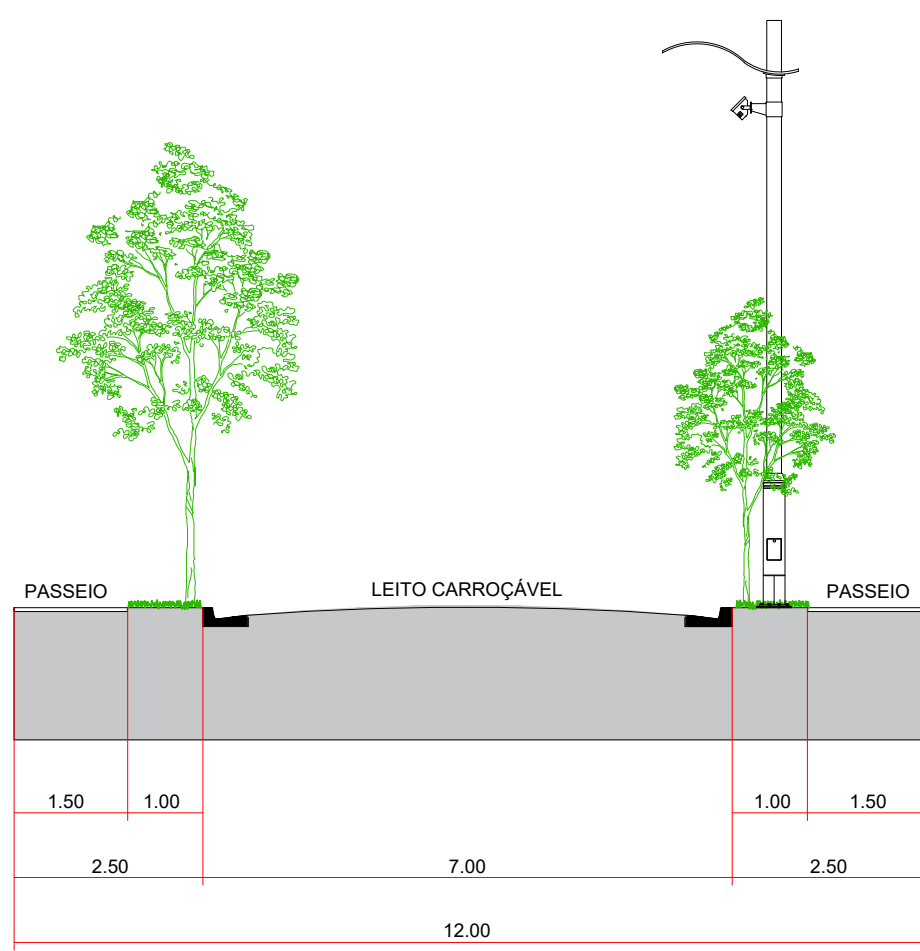


SEÇÃO TRANSVERSAL - VIAS LOCAIS
RUAS: 04.05.06.07.08.09.10.11 E 12
ESCALA 1 : 100

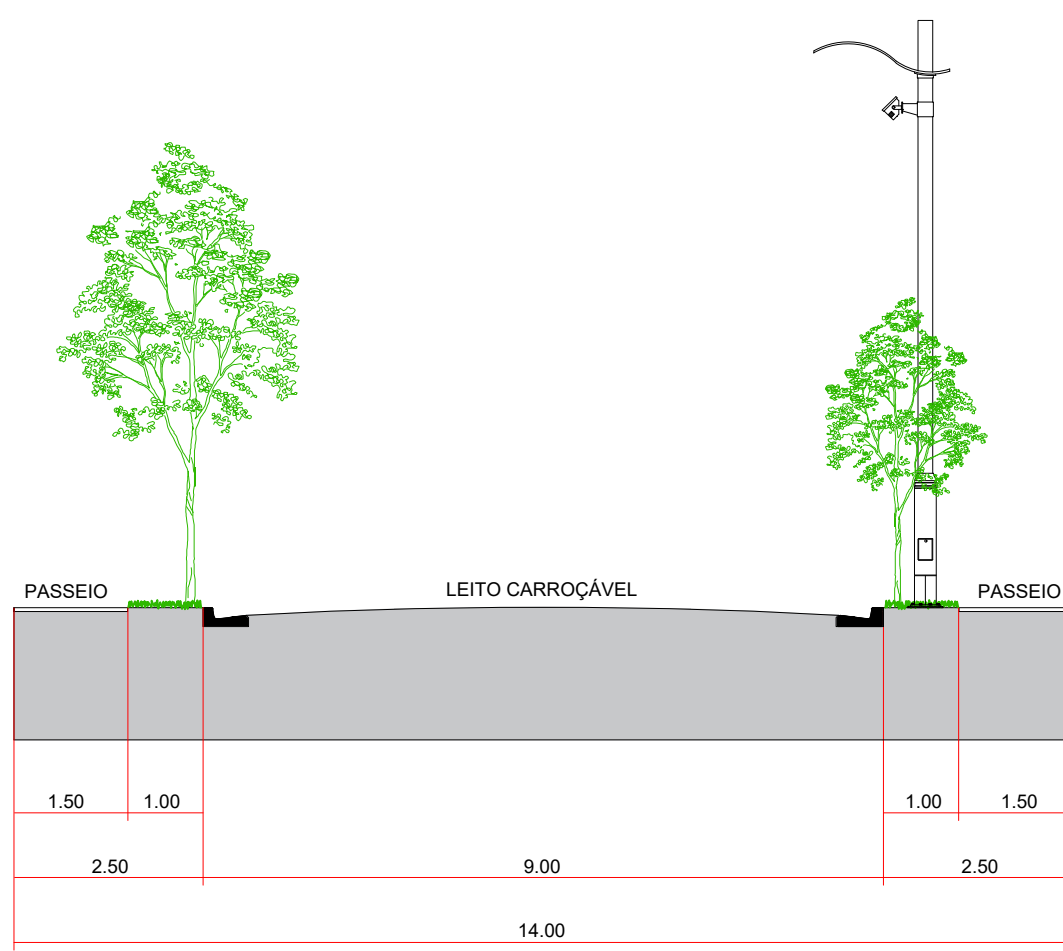


SEÇÃO TRANSVERSAL - VIA SECUNDÁRIA
RUAS: 01 E 03
ESCALA 1 : 100

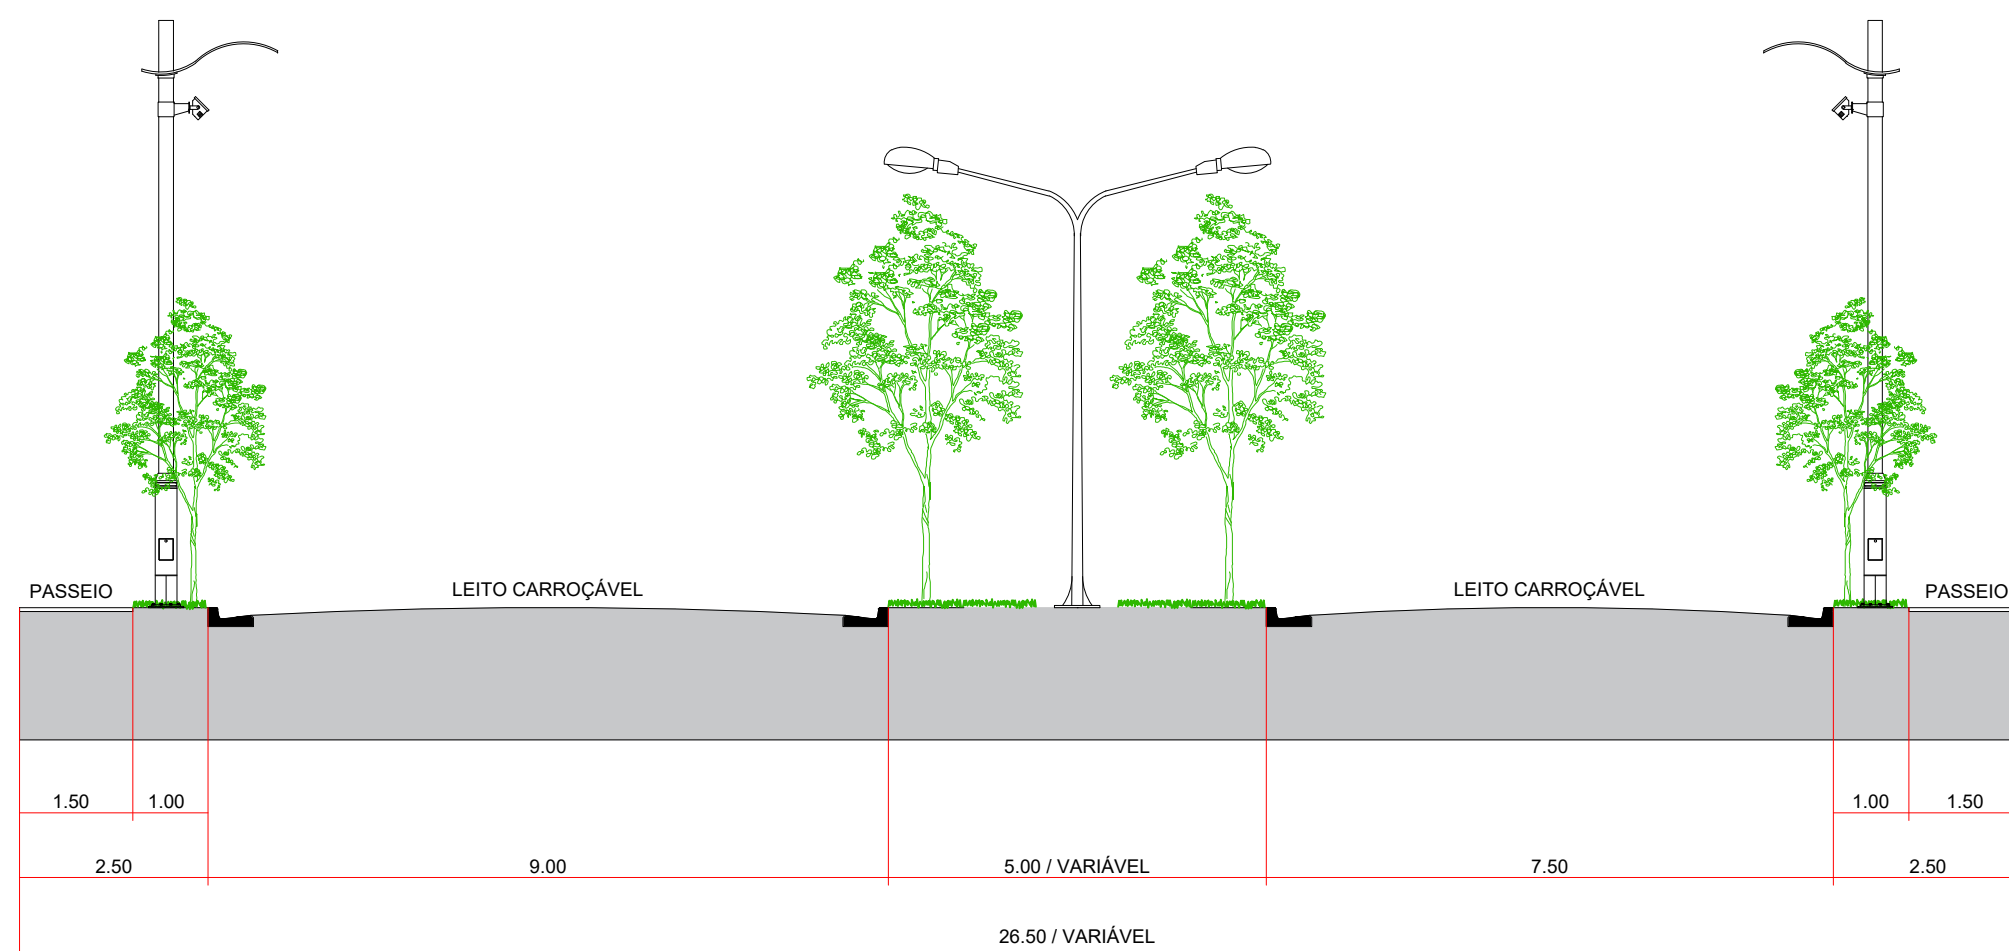


SEÇÃO TRANSVERSAL - VIA SECUNDÁRIA
RUAS: 02 - L.E. E 02 - L.D.
ESCALA 1 : 100

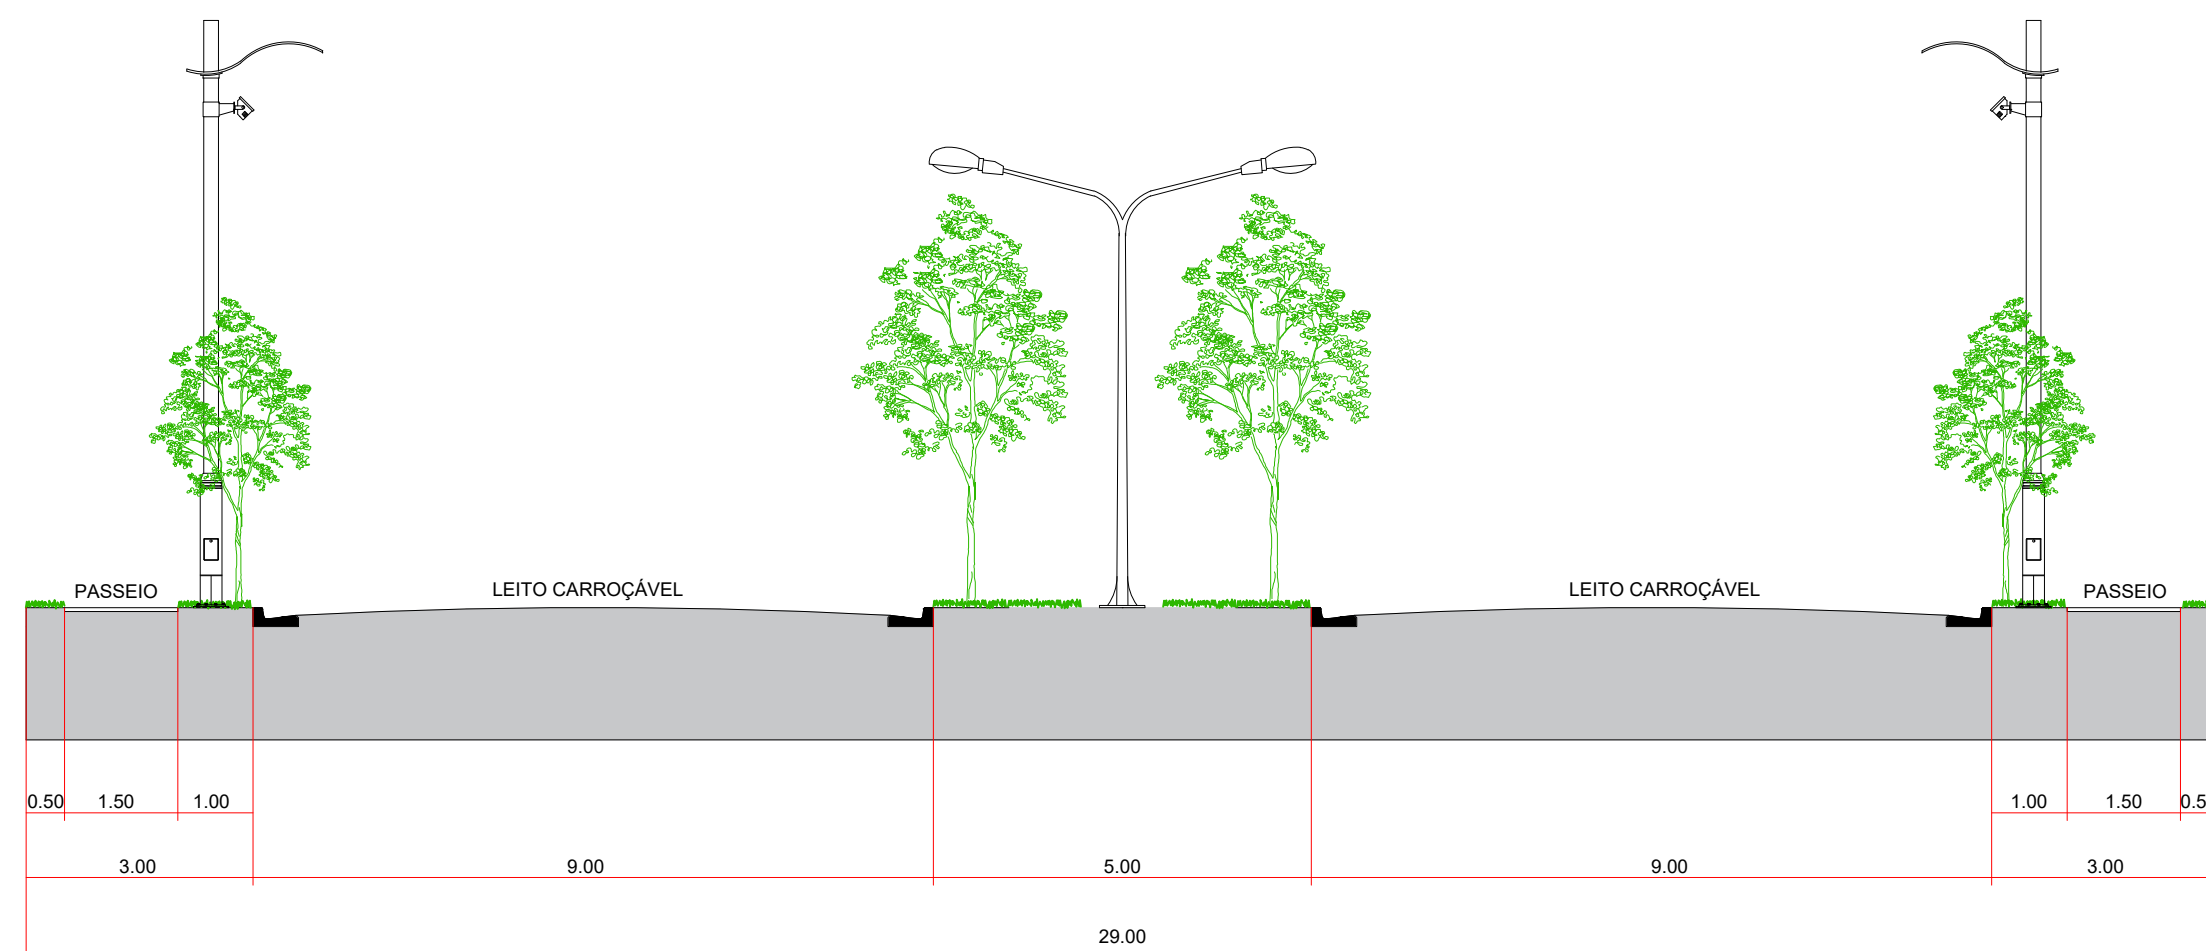

SEÇÃO TRANSVERSAL - VIA ARTERIAL
AVENIDA A
ESCALA 1 : 100

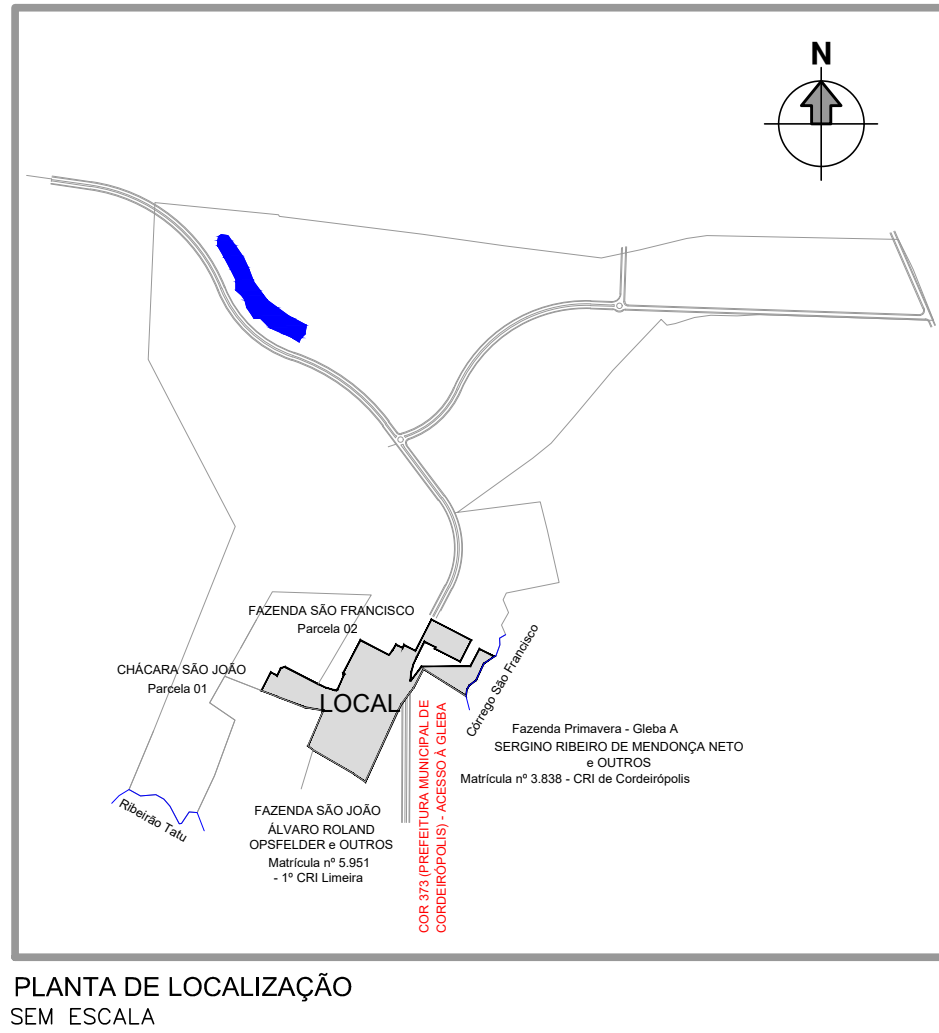

PLANTA DE LOCALIZAÇÃO
SEM ESCALA

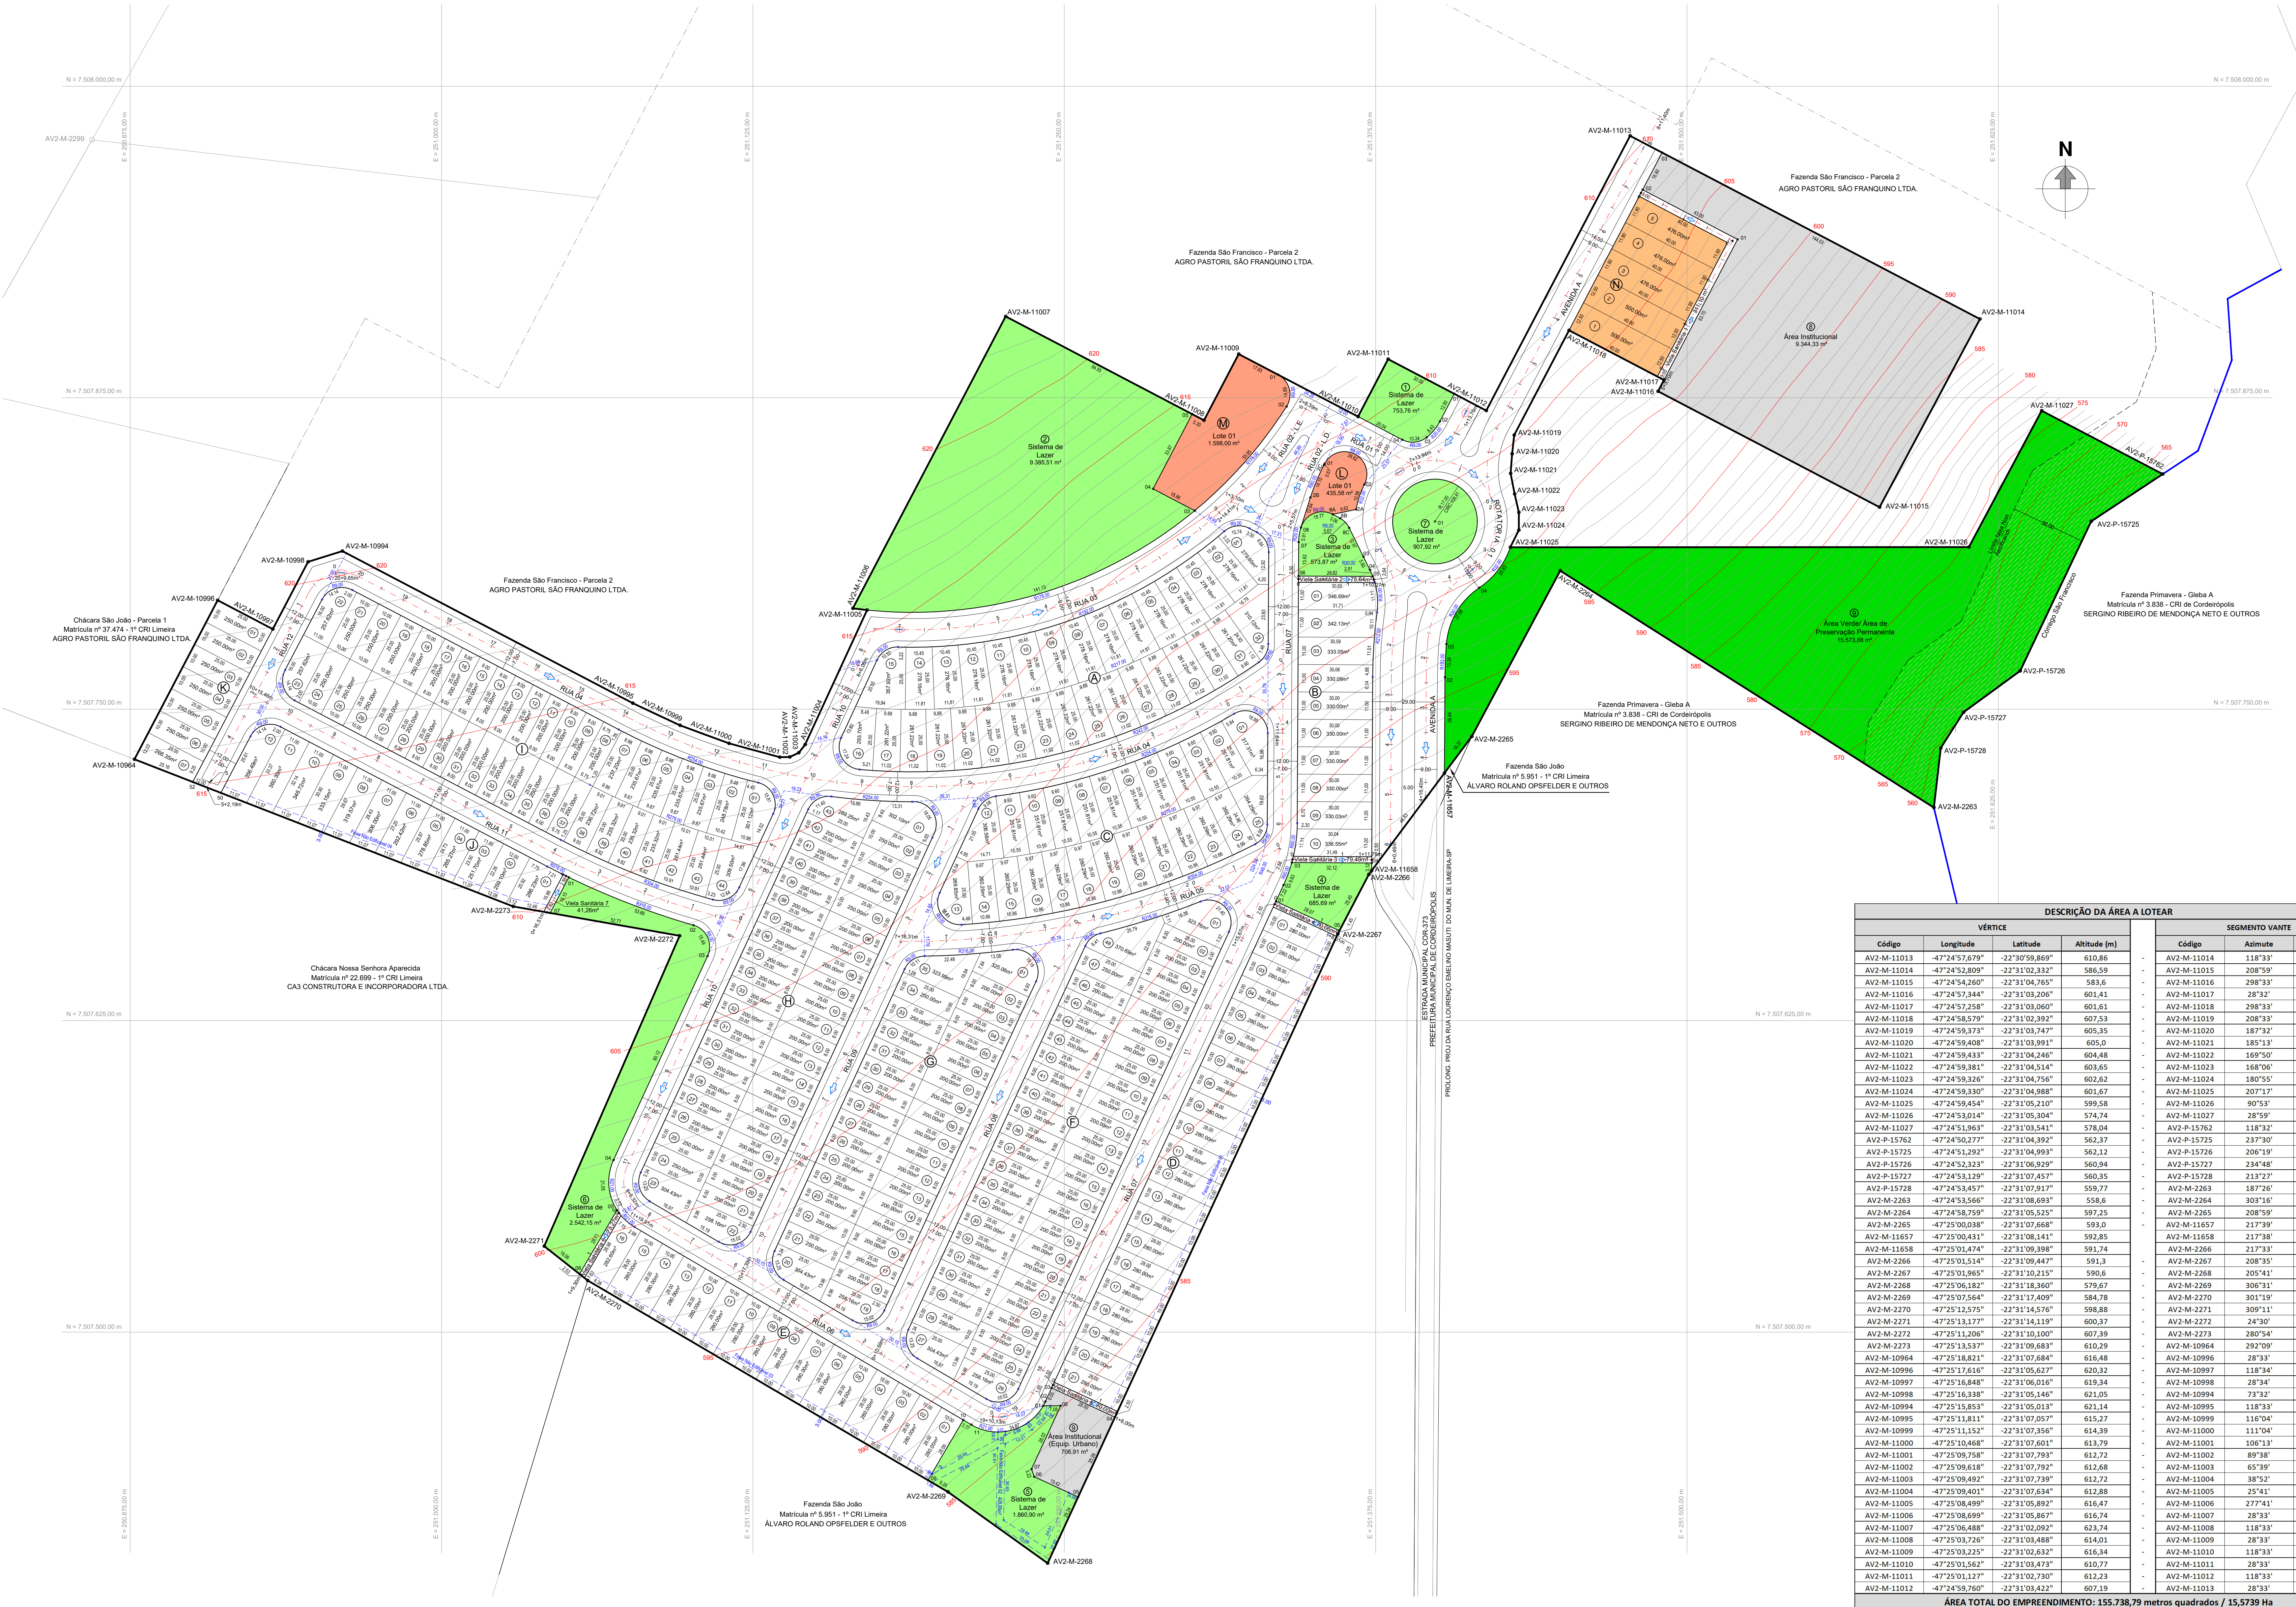

RESUMO GERAL DO EMPREENDIMENTO			
ITEM	ESPECIFICAÇÃO	ÁREA (m²)	%
1	Área total de lotes (quantidade: 300)	75.992,53	48,80%
1.1	Área total de lotes residenciais (quantidade: 293)	71.530,95	45,93%
1.2	Lotes Uso Misto (quantidade: 02)	2.033,58	1,31%
1.3	Lotes Comerciais (quantidade: 05)	2.428,00	1,56%
2	Áreas Públicas	79.746,26	51,20%
2.1	Sistema Viário	37.411,34	24,02%
2.1.1	Ruas	36.690,52	23,56%
2.1.2	Vielas Sanitárias (não pavimentadas)	720,82	0,46%
2.2	Área Institucional (equipamentos urbanos e comunitários)	10.051,24	6,45%
2.3	Espaços livres de uso público	32.283,68	20,73%
2.3.1	Área Verdes / APP	15.573,88	10,00%
2.3.2	Sistema de Lazer	16.709,80	10,73%
3	Outros	-	-
4	Área total loteada	155.738,79	100,00%

TABELA DE ÁREAS DAS QUADRAS			TABELA DE ÁREAS DAS VIELAS	
QUADRA	ÁREA (m²)	QTDE DE LOTES (un)	ESPECIFICAÇÃO	ÁREA (m²)
A	8.775,70	32	VIELA 1	311,10
B	3.338,54	10	VIELA 2	75,64
C	6.539,26	25	VIELA 3	79,49
D	5.880,00	21	VIELA 4	70,06
E	4.482,60	16	VIELA 5	70,00
F	10.207,04	48	VIELA 6	73,27
G	7.611,64	35	VIELA 7	41,26
H	9.253,94	43		
I	10.020,08	44		
J	3.655,80	12		
K	1.766,35	07		
SUB-TOTAL	71.530,95	293		
L	435,58	01		
M	1.598,00	01		
N	2.428,00	05		
TOTAL	75.992,53	300		

LEGENDA	
ÁREA INSTITUCIONAL	
ÁREA VERDE / ÁREA DE PRESERVAÇÃO PERMANENTE	
SISTEMA DE LAZER	
LOTES RESIDENCIAIS	
LOTES COMERCIAIS	
LOTES USO MISTO	
SENTEIO DAS ÁGUAS PLUVIAIS	
VIELA SANITÁRIA	

DESCRIÇÃO DA ÁREA A LOTEAR			
Código	Longitude	Latitude	Altitude (m)
AV2-M-11013	-47°24'57,679"	-22°30'59,869"	610,86
AV2-M-11014	-47°24'52,809"	-22°31'02,332"	586,59
AV2-M-11015	-47°24'54,267"	-22°31'04,765"	585,86
AV2-M-11016	-47°24'57,344"	-22°31'03,206"	601,41
AV2-M-11017	-47°24'57,258"	-22°31'03,060"	601,61
AV2-M-11018	-47°24'58,579"	-22°31'02,392"	607,53
AV2-M-11019	-47°24'59,373"	-22°31'04,747"	605,35
AV2-M-11020	-47°24'59,408"	-22°31'03,991"	605,0
AV2-M-11021	-47°24'59,433"	-22°31'04,246"	604,48
AV2-M-11022	-47°24'59,381"	-22°31'04,514"	603,65
AV2-M-11023	-47°24'59,326"	-22°31'04,756"	603,62
AV2-M-11024	-47°24'59,330"	-22°31'04,988"	603,67
AV2-M-11025	-47°24'59,454"	-22°31'05,210"	599,58
AV2-M-11026	-47°24'53,014"	-22°31'05,804"	574,74
AV2-M-11027	-47°24'54,369"	-22°31'05,541"	578,04
AV2-M-11028	-47°24'50,277"	-22°31'04,389"	563,37
AV2-P-15725	-47°24'51,292"	-22°31'04,993"	562,12
AV2-P-15726	-47°24'52,323"	-22°31'06,829"	560,94
AV2-P-15727	-47°24'53,129"	-22°31'07,457"	560,35
AV2-M-11029	-47°24'53,657"	-22°31'07,817"	559,77
AV2-M-2263	-47°24'53,566"	-22°31'06,693"	558,6
AV2-M-2264	-47°24'58,759"	-22°31'05,525"	597,25
AV2-M-2265	-47°25'00,038"	-22°31'07,668"	593,0
AV2-M-11057	-47°25'00,431"	-22°31'06,141"	592,85
AV2-M-11058	-47°25'01,474"	-22°31'09,398"	593,74
AV2-M-2266	-47°25'01,514"	-22°31'09,447"	591,3
AV2-M-2267	-47°25'01,865"	-22°31'10,215"	590,6
AV2-M-2268	-47°25'02,162"	-22°31'10,360"	579,67
AV2-M-2269	-47°25'07,564"	-22°31'17,409"	584,78
AV2-M-2270	-47°25'12,575"	-22°31'14,576"	598,88
AV2-M-2271	-47°25'13,177"	-22°31'14,119"	600,37
AV2-M-2272	-47°25'13,206"	-22°31'10,100"	601,39
AV2-M-2273	-47°25'13,537"	-22°31'09,683"	610,29
AV2-M-10964	-47°25'18,821"	-22°31'07,684"	616,48
AV2-M-10966	-47°25'17,616"	-22°31'06,627"	620,32
AV2-M-10967	-47°25'16,848"	-22°31'06,016"	619,34
AV2-M-10968	-47°25'16,338"	-22°31'05,146"	621,05
AV2-M-10994	-47°25'15,853"	-22°31'05,013"	621,14
AV2-M-10995	-47°25'11,811"	-22°31'07,057"	615,27
AV2-M-10999	-47°25'11,152"	-22°31'07,856"	614,99
AV2-M-11001	-47°25'10,468"	-22°31'07,601"	613,79
AV2-M-11002	-47°25'09,758"	-22°31'07,793"	612,72
AV2-M-11003	-47°25'09,618"	-22°31'07,792"	612,68
AV2-M-11004	-47°25'09,492"	-22°31'07,738"	612,72
AV2-M-11004	-47°25'09,401"	-22°31'07,636"	612,88
AV2-M-11005	-47°25'08,499"	-22°31'06,892"	616,47
AV2-M-11006	-47°25'08,699"	-22°31'05,867"	616,74
AV2-M-11007	-47°25'06,488"	-22°31'02,092"	623,74
AV2-M-11008	-47°25'03,726"	-22°31'03,488"	614,01
AV2-M-11009	-47°25'03,225"	-22°31'02,632"	616,34
AV2-M-11010	-47°25'01,562"	-22°31'03,473"	610,77
AV2-M-11011	-47°25'01,127"	-22°31'02,730"	612,23
AV2-M-11012	-47°24'58,767"	-22°31'03,473"	607,19
ÁREA TOTAL DO EMPREENDIMENTO: 155.738,79 metros quadrados / 15.573,88 Ha			

PARCELAMENTO DE SOLO

FRANCHA: 3/6

EMPREENDIMENTO: LOTEAMENTO "JARDIM MOSAICO"

LOCAL: ESTRADA MUNICIPAL COR-373 - PREFEITURA MUNICIPAL DE CORDEROPOIS

MUNICÍPIO: CORDEROPOIS - SP

PROPRIETÁRIO: AGROPASTORIL SÃO FRANQUINO EMPREENDIMENTO IMOBILIÁRIO SPE LTDA

ASSUNTO: PROJETO URBANÍSTICO

ESCALA: 1 - 1.000

SITUAÇÃO SEM ESCALA:

DATA: JULHO/2023

REVISÃO: 03

VIDE ACIMA

PROJETO: [Assinatura]

PROPRIETÁRIO: AGROPASTORIL SÃO FRANQUINO EMPREENDIMENTO IMOBILIÁRIO SPE LTDA

CNPJ: 47.435.543/0001-94

p.p. Empreendedor: PROJETO MOSAICO

EMPREENHIMENTOS IMOBILIÁRIOS LTDA

CNPJ Nº 09.093.912/0001-20

Rep. Legal: VILVO COMES

CPF: 007.774.368-76

Aut. do Projeto: [Assinatura]

Engenheiro Civil

CREA: 5063002485 - ART: 2802723023107273



REPÚBLICA FEDERATIVA DO BRASIL
REGISTRO CIVIL DAS PESSOAS NATURAIS

Certidão de Óbito

NOME:

IAGO HENRIQUE SANCHES

MATRÍCULA:

116137 01 55 2015 4 00112 161 0058876 56

SEXO

Masculino

COR

Branca

ESTADO CIVIL E IDADE

Solteiro, 19 anos

NATURALIDADE

Rio Claro, São Paulo

DOCUMENTO DE IDENTIFICAÇÃO

CPF 441.156.538-25, RG 41.660.619-2

ELEITOR

Sim

SSP/SP, Título de eleitor nº

404490450108 zona 243 seção 87

FILIAÇÃO E RESIDÊNCIA

Filho de VALMIR SANCHES, brasileiro, viúvo, projetista, 49 anos e de RITA DE CÁSSIA HABERMANN SANCHES, brasileira, falecida, sendo os demais dados ignorados pelo declarante. Residência do falecido: na Rua João Batista Spanhol nº 343, Jardim Progresso, Cordeirópolis, São Paulo

DATA E HORA DE FALECIMENTO

Vinte e seis de dezembro de dois mil e quinze, às 15h40min.

DIA

26

MÊS

12

ANO

2015

LOCAL DE FALECIMENTO

no Hospital Medical, situado na Avenida Ana Carolina de Barros Levy, nº 124, Centro, nesta cidade

CAUSA DA MORTE

Choque Séptico, Neutropenia Febril, Pneumonia, Linfoma de Burkitt

SEPULTAMENTO / CREMAÇÃO

Cemitério Municipal de Cordeirópolis, SP

DECLARANTE

VALMIR SANCHES, nacionalidade brasileira, RG n 166614543, projetista, viúvo, residente na Rua João Batista Spanhol, nº 343, Jardim Progresso, Cordeirópolis, SP

NOME E Nº DE DOCUMENTO DO(S) MÉDICO(S) QUE ATESTOU(ARAM) O ÓBITO

PAULO KANASHIRO, CRM 74437

OBSERVAÇÕES / AVERBAÇÕES

Vide-verso.

*Oficial de Registro Civil das Pessoas Naturais e de Interdições
e Tutelas da Sede*

*Bel. João Francisco Barelli
Oficial Titular*

*Município e Comarca de Limeira- Estado de São Paulo
Rua Boa Morte, nº 976, Centro - CEP - 13480-182 - Limeira-SP
Fones/Fax: (19) 3453-2622 - 3444-0220
email: limeira@arpensp.org.br*

O conteúdo da certidão é verdadeiro. Dou fé.
Limeira, 30 de dezembro de 2015.

Heitor Francisco Pereira
Heitor Francisco Pereira

Isenta de emolumentos

**OFICIAL DE REG. CIVIL DAS PESSOAS NATURAIS
E DE INTERDIÇÃO E TUTELA DE LIMEIRA - SP
HEITOR FRANCISCO PEREIRA
Substituto do Oficial**

DOCUMENTO ASSINADO DIGITALMENTE - PROTOCOLO 588/2024 - 11/03/2024 - 11:51 - CÓDIGO DE VALIDAÇÃO: 9232-Y5U7-6VCW-RY36

11613-7-AA 000058094





Observações / Averbações

Ato registrado no livro C-112, à folha 161 sob o nº 58876. Data do registro: 30 de dezembro de 2015. Profissão do falecido: estudante. Solteiro. O extinto não deixa filhos. Não deixa bens a inventariar, nem testamento conhecido. Era eleitor sob nº 4044904501-08, da 243ª Zona Eleitoral de Cordeirópolis, SP. Era inscrito no CPF/MF nº 441.156.538-25 e RG nº 41.660.619-2-SP. Tudo conforme atestado de óbito nº 22040449-6

O referido é verdade e dou fé.

Limeira, 30 de dezembro de 2015

Heitor Francisco Pereira
OFICIAL DE REG. CIVIL DAS PESSOAS NATURAIS
E DE INTERDIÇÃO E TUTELA DE LIMEIRA - SP
HEITOR FRANCISCO PEREIRA
Substituto do Oficial

VALIDAÇÃO: 9232-Y5J7-6VCW-RY36

cc (55)		ffff (0003)		Número do livro	
ddddd (1987) Ano do Registro		ggg (050)		Número da folha	
55: Serviço de Registro Civil das Pessoas Naturais		iiiiiii (000653)		Número do termo	
1: Livro Civil (Nascimento)		ii (31)		Número do Verificador	
2: Livro B Auxiliar (Registro de Proclamação)					
3: Livro B Auxiliar (Registro de casamento religioso para fins civis)					
4: Livro C Auxiliar (Registro de Proclamação)					
5: Livro D (Registro de Proclamação)					
6: Livro E (demais atos relativos ao Registro Civil)					



DETALHAMENTO DA MATRÍCULA	
Matrícula	0018830155 1987 1 0003 050 0000533 31
Padrão	aaaaaabbcc dddd e ffff ggg hhhhhh ii
DETALHAMENTO	
aaaaa (00188-3)	Código Nacional da Serventia
bb (01)	Código da Unidade do Cartório
Outros - Acervos Incorporados	



CÂMARA MUNICIPAL DE CORDEIRÓPOLIS



Assinaturas Digitais

O documento acima foi proposto para assinatura digital na Câmara Municipal de Cordeirópolis. Para verificar as assinaturas, clique no link: <https://cordeirópolis.siscam.com.br/documentos/autenticar?chave=9232Y5J76VCWRY36>, ou vá até o site <https://cordeirópolis.siscam.com.br/documentos/autenticar> e utilize o código abaixo para verificar se este documento é válido:

Código para verificação: 9232-Y5J7-6VCW-RY36



DOCUMENTO ASSINADO DIGITALMENTE - PROTOCOLO:588/2024 - 11/03/2024 - 11:51 - CÓDIGO DE VALIDAÇÃO: 9232-Y5J7-6VCW-RY36