




PREFEITURA MUNICIPAL DE CORDEIRÓPOLIS

Praça Antonio Bento n.º 35 - Fones 19 e 57

ESTADO DE SÃO PAULO

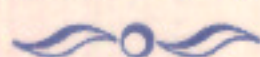

Of.nº.04/70-HJM

Cordeirópolis, 03 de agosto de 1970

Exmo. Sr. Presidente:-

Atendendo solicitação formulada através do ofício nº.42/70-ifr, datado de 22 de julho do corrente exercício, subscrito por V. Excia., cumpre-me vir à sua presença, encaminhar-lhe aqui anexo, para o devido estudo do Projeto de Lei nº.39/70-P.M., de 20 de julho de 1970, a planta e os memoriais descritivos, referente a extensão de rede na Vila Lídia, desta cidade.

Certo de estar agindo conforme, valho-me do ensejo, para renovar-lhe os meus protestos de estima e distinta consideração.

ATENCIOSAMENTE

TELEFORO SANCHEZ FELIX
Prefeito Municipal

A
Sua Excelência o Senhor
ORLANDO DE LUCCA
M.D. Presidente da Câmara Municipal de
C O R D E I R Ó P O L I S - S . P .

oOo

MEMORIAL DESCRITIVO - O.O. nº 25-04-0803/5803

Localidade: Cordeirópolis


Título: Extensão de rede Vila Lúcia

DESCRIÇÃO, OBJETIVO E NECESSIDADE

- 1 - Instalação de 7 postes de concreto tubulares, sendo: 5 de 9 x 200; e 2 de 9 x 300.
- 2 - Instalação de 44 Kg. de condutores de alumínio de 4 ASC.
- 3 - Instalação de 7 conjuntos de Iluminação Pública especial V.M.- 400 W.
- 4 - Retirada de 3 postes, sendo: 2 quadrados de concreto de 8m; e 1 trilha de 8m.
- 5 - Retirada de 10 Kg. de condutores de cobre nº 8 AWG.

OBJETIVO E NECESSIDADE

- 1 - Devido à precariedade da rede no local foram propostos os serviços acima descritos.
- 2 - Atende ofício nº 25/70 datado de 28/01/70, da Prefeitura Municipal de Cordeirópolis.
- 3 - Para a execução dos serviços propostos, há necessidade de um auxílio para construção de Cr\$ 3.770,63, correspondente a 59% do custo total do projeto.

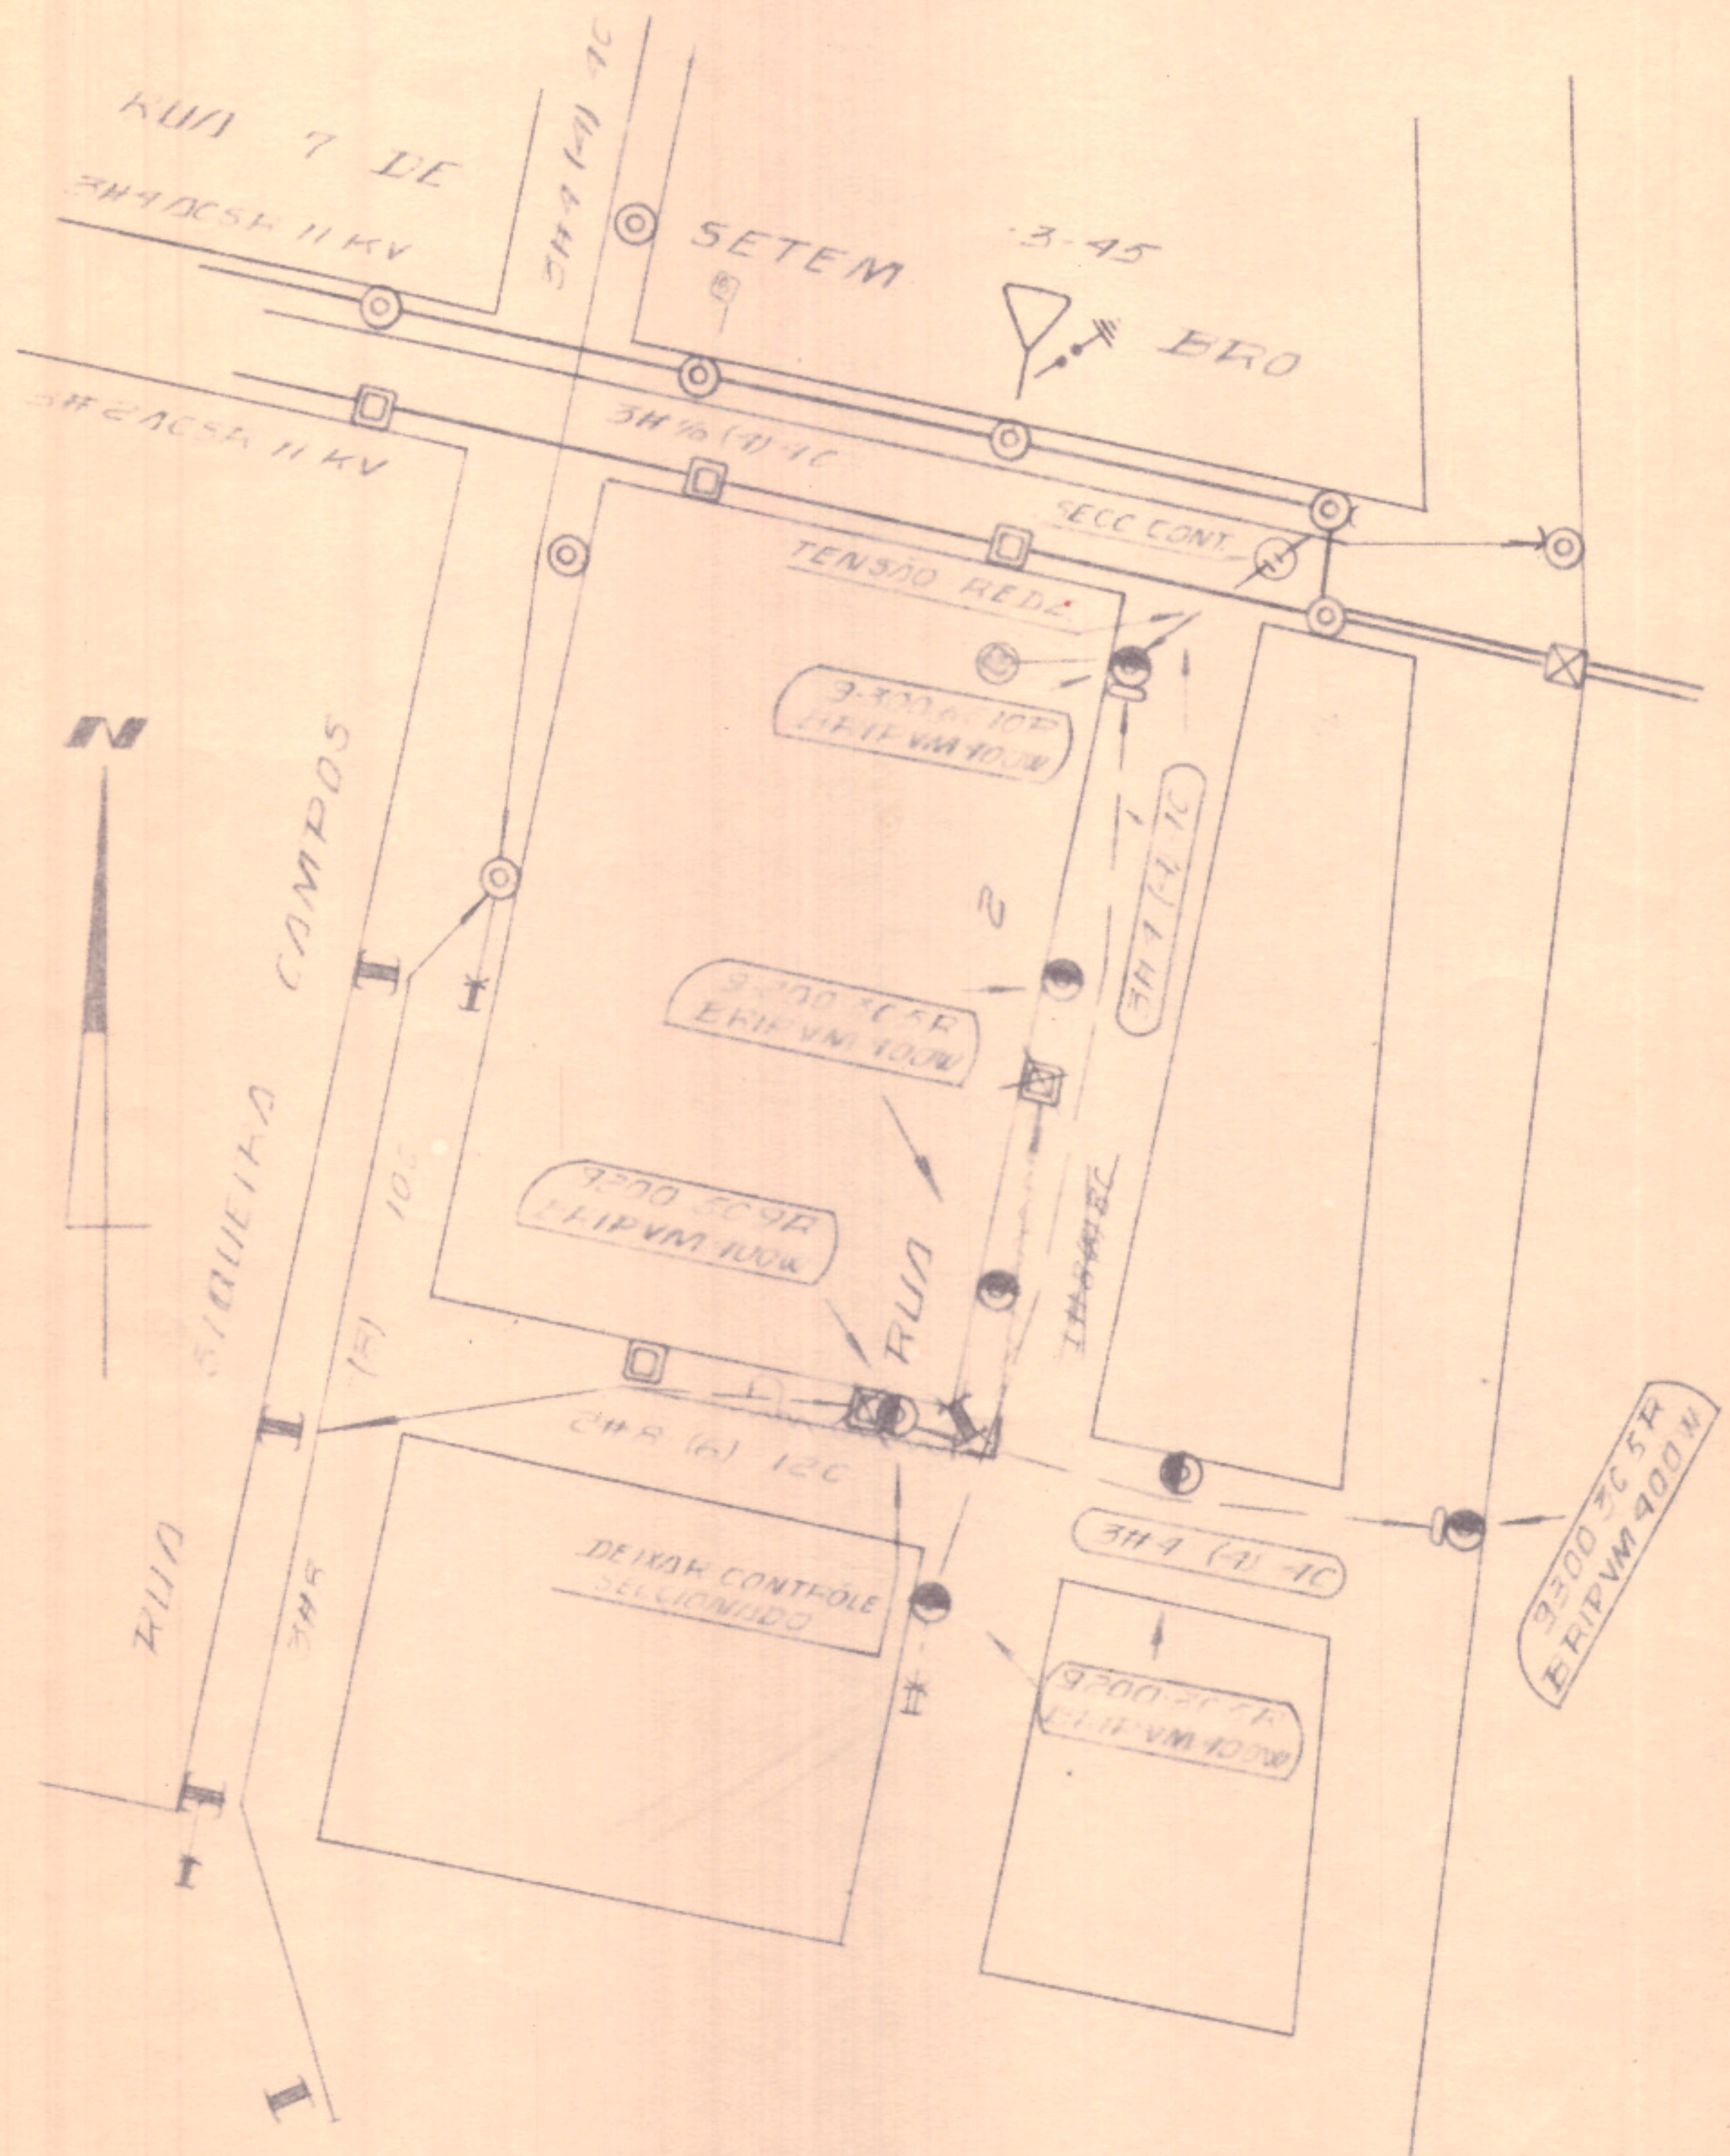

NOTA CONSIDERAMOS EXECUTADA
A ODNº 2504 566

RET FOLHA M11
ODNº 2504-0803-5803/70



CESP

CENTRAIS ELÉTRICAS DE SÃO PAULO S. A. DEPARTAMENTO DE DISTRIBUIÇÃO

PROJ.: MELLO SA

14/5/70

VER.:

14/5/70

DES.: MELLO SA

14/5/70

APROV.:

1/1

ARQUIVO

REGIONAL DE RIO CLARO

SUBS. O:

CORDEIROPOLIS

SUBS. POR:

VILA LIGIA RUA 2

RD-A4-1101

ESCALA

EXTENSÃO DE REDE

1:1000

FOLHA 1/1