



LEGENDA

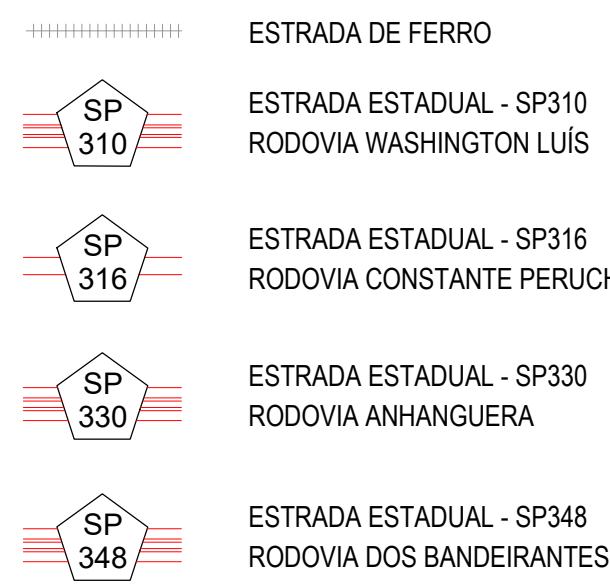


NOTA: A ZONA DE PROTEÇÃO DE MANANCIAL URBANA, COMPREENDE O TRAÇADO DO ESPELHO D'ÁGUA SOMADO À FAIXA DE ÁREA DE PROTEÇÃO PERMANENTE - APP DE 30 METROS, SALVO RESTRIÇÕES MAIORES DE LEGISLAÇÕES ESTADUAIS OU FEDERAIS.

LEGENDA - ZONEAMENTO

|  |                                                                                      |          |
|--|--------------------------------------------------------------------------------------|----------|
|  | ZONA CENTRAL                                                                         | ZC       |
|  | ZONA MISTA CENTRAL                                                                   | ZMC      |
|  | ZONA MISTA GERAL                                                                     | ZMG      |
|  | ZONA PREDOMINANTEMENTE RESIDENCIAL                                                   | ZPR      |
|  | ZONA ESTRITAMENTE RESIDENCIAL ABERTA                                                 | ZER1     |
|  | ZONA ESTRITAMENTE RESIDENCIAL FECHADA                                                | ZER2     |
|  | ZONA INDUSTRIAL                                                                      | ZI       |
|  | ZONA INDUSTRIAL COMERCIAL E DE PRESTAÇÃO DE SERVIÇOS - BAIRRO DO CASCALHO - ZI-BC    | ZI-BC    |
|  | ZONA INDUSTRIAL - POLO CERÂMICO                                                      | ZI-PC    |
|  | ZONA INDUSTRIAL - POLO LOGÍSTICO E EMPRESARIAL                                       | ZI-PLE   |
|  | ZONA INDUSTRIAL - CONSTANTE PERUCHI                                                  | ZI-CP    |
|  | ZONA COMERCIAL E DE PRESTAÇÃO DE SERVIÇOS - CONSTANTE PERUCHI - ZCPS-CP1             | ZCPS-CP1 |
|  | ZONA COMERCIAL E DE PRESTAÇÃO DE SERVIÇOS - CONSTANTE PERUCHI - ZCPS-CP2             | ZCPS-CP2 |
|  | ZONA ESPECIAL DE INTERESSE SOCIAL                                                    | ZEIS     |
|  | ZONA INSTITUCIONAL                                                                   | ZInst.   |
|  | ZONA TURÍSTICA, HISTÓRICA E CULTURAL                                                 | ZTHC     |
|  | ZONA DE PROTEÇÃO DE MANANCIAL URBANA                                                 | ZPMU     |
|  | ZONA DE EXPANSÃO URBANA DA BACIA DO CASCALHO                                         | ZEUBC    |
|  | ZONA DE EXPANSÃO URBANA                                                              | ZEU      |
|  | ZONA AGROPECUÁRIA, AGRICULTURA, AVICULTURA, PSICULTURA E MISTO DO BAIRRO DO CASCALHO | ZAPMBC   |

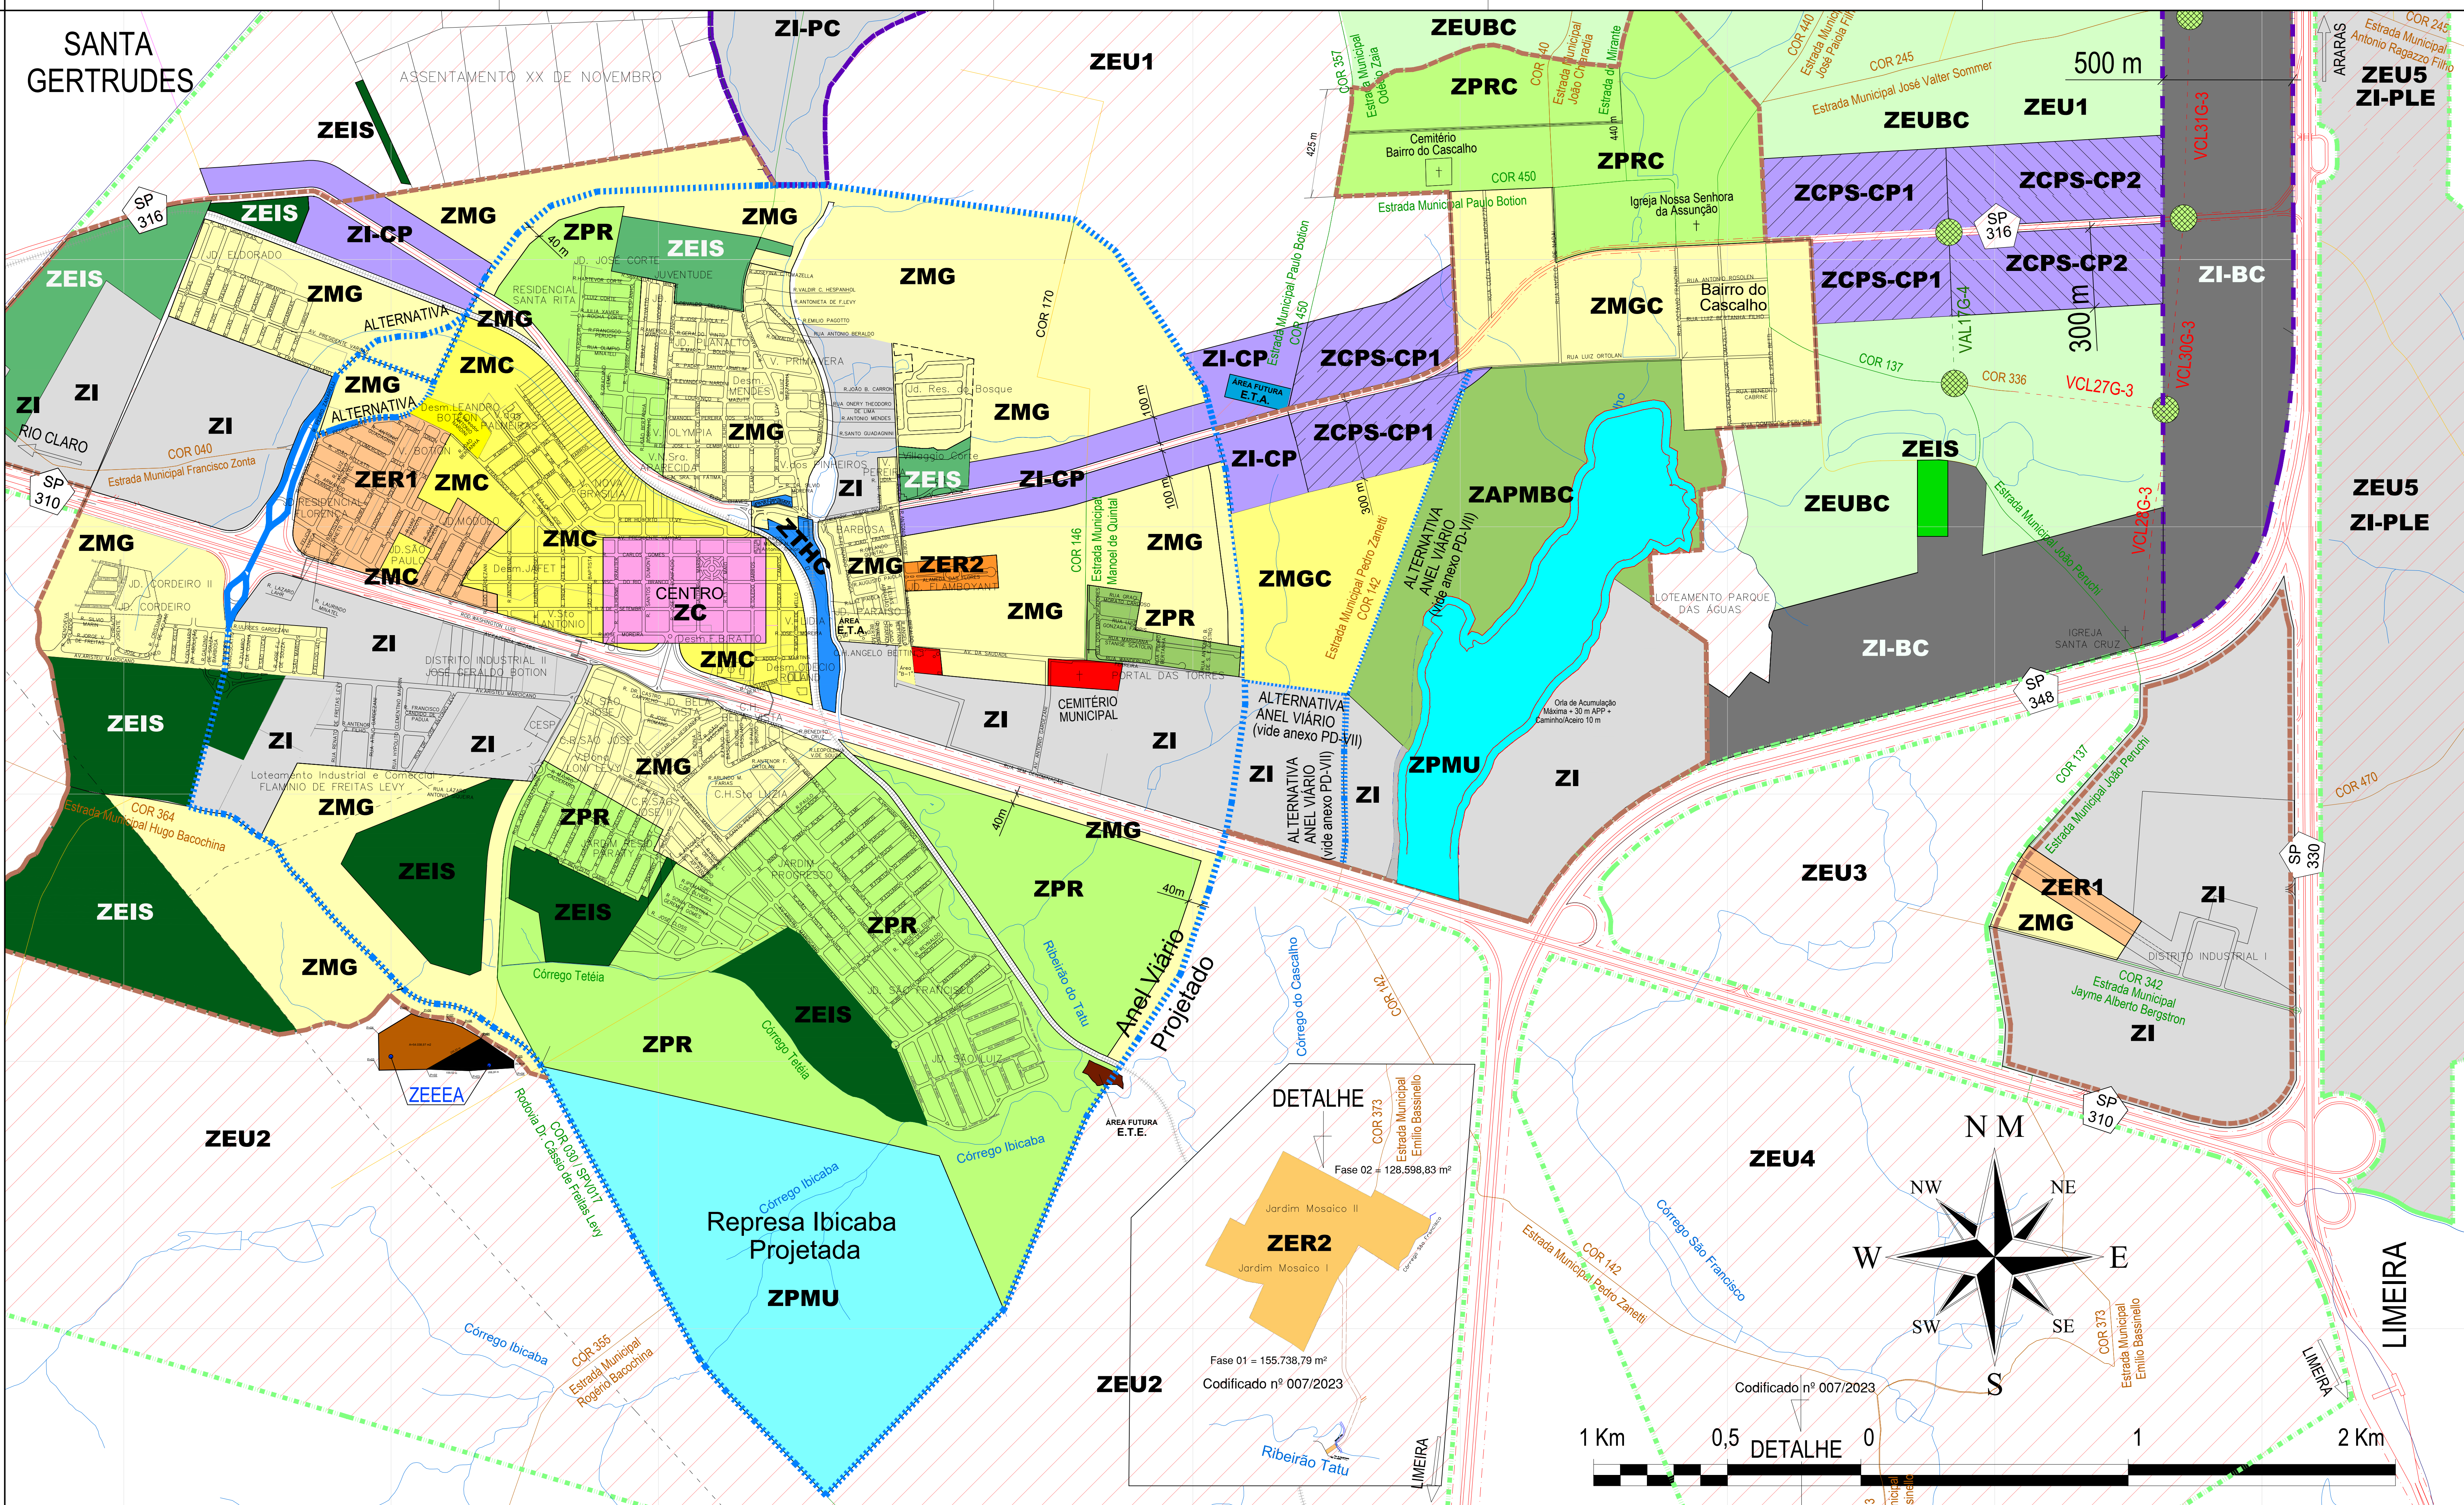

LEGENDA

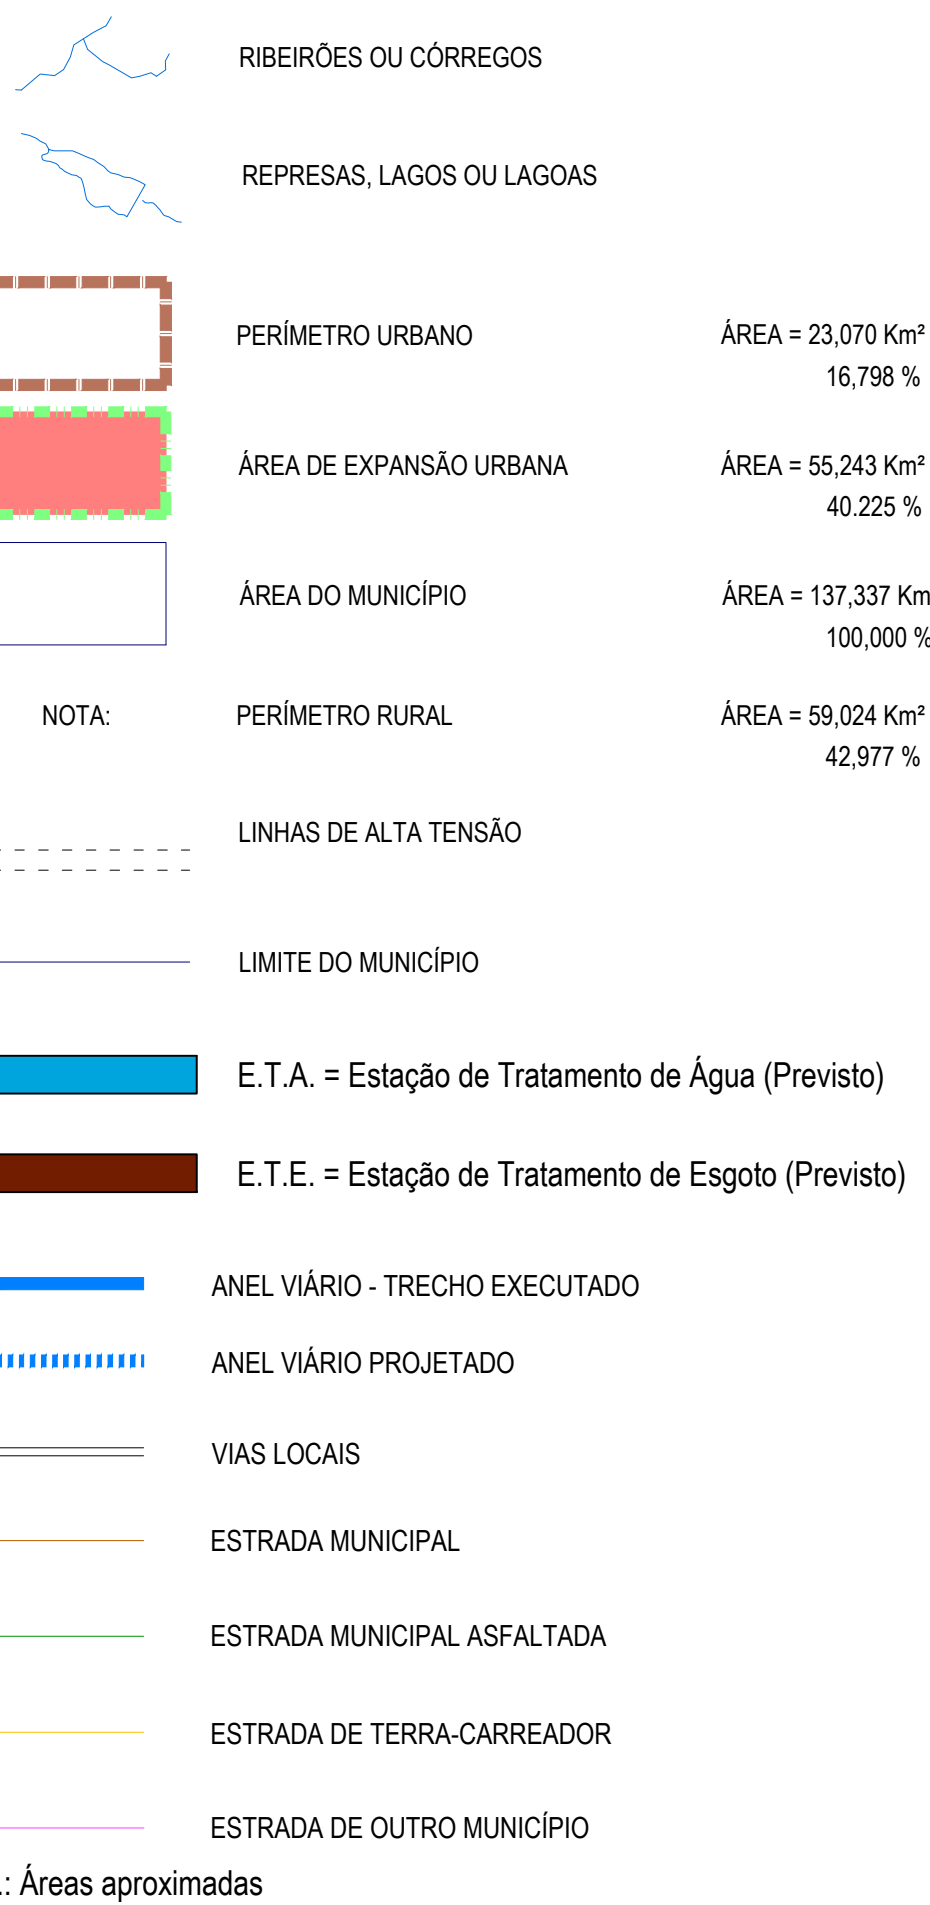

Obs.: Áreas aproximadas

| CORDEIRÓPOLIS - SP, Brasil                   |            |            |  |  |
|----------------------------------------------|------------|------------|--|--|
| <b>PROPOSTA</b>                              |            |            |  |  |
| Lei Complementar nº xxx/2023 - Cod. 007/2023 | xx/xx/2023 | Secretaria |  |  |
| Lei Complementar nº 340/2022 - Cod. 006/2022 | 26/09/2022 | Secretaria |  |  |
| Lei Complementar nº 286/2019 - Cod. 005/2019 | 27/11/2019 | Secretaria |  |  |
| Lei Complementar nº 283/2019 - Cod. 004/2019 | 17/09/2019 | Secretaria |  |  |
| Lei Complementar nº 279/2019 - Cod. 004/2019 | 22/07/2019 | Secretaria |  |  |
| Lei Complementar nº 264/2018 - Cod. 003/2018 | 27/09/2018 | Secretaria |  |  |
| Lei Complementar nº 178/2011 - Cod. 001/2011 | 26/12/2011 | Secretaria |  |  |
| Alterações                                   | Data       | Visto      |  |  |



PREFEITURA MUNICIPAL DE CORDEIRÓPOLIS

Praga Francisco Orlando Stecco, 35 - Centro  
Fone: (19) 3556-9930. GP- 18. CEP: 13.490-970

Administração: 2017/2021  
JOSE ADIAN ORTOLAN / FÁTIMA MARINA CELIN

Objeto:  
**ZONEAMENTO DE USO E OCUPAÇÃO DO SOLO**  
Projeto de Lei Complementar nº 178, de 29 / dezembro / 2011  
Planta de Zoneamento de Uso

**ANEXO III**  
Codificado sob nº 007/2023 rubrica do Secretário

Local: CORDEIRÓPOLIS / SP Data: 29 / 12 / 2011

**SMOP** SECRETARIA MUNICIPAL DE OBRAS E PLANEJAMENTO  
Secretário: Engº Osmar Da Silva Junior

Revisão: Técnico pelo PLANO DIRETOR Desenho: Engº Bordini FOLHA Nº  
Engº Benedito Aparecido Bordini - CREA 060571198 Engº Bordini Z - III  
Escala: 1:10.000 Vistor: Análise: ANEXO Z - III Urbanístico